




Opracowanie projektu:

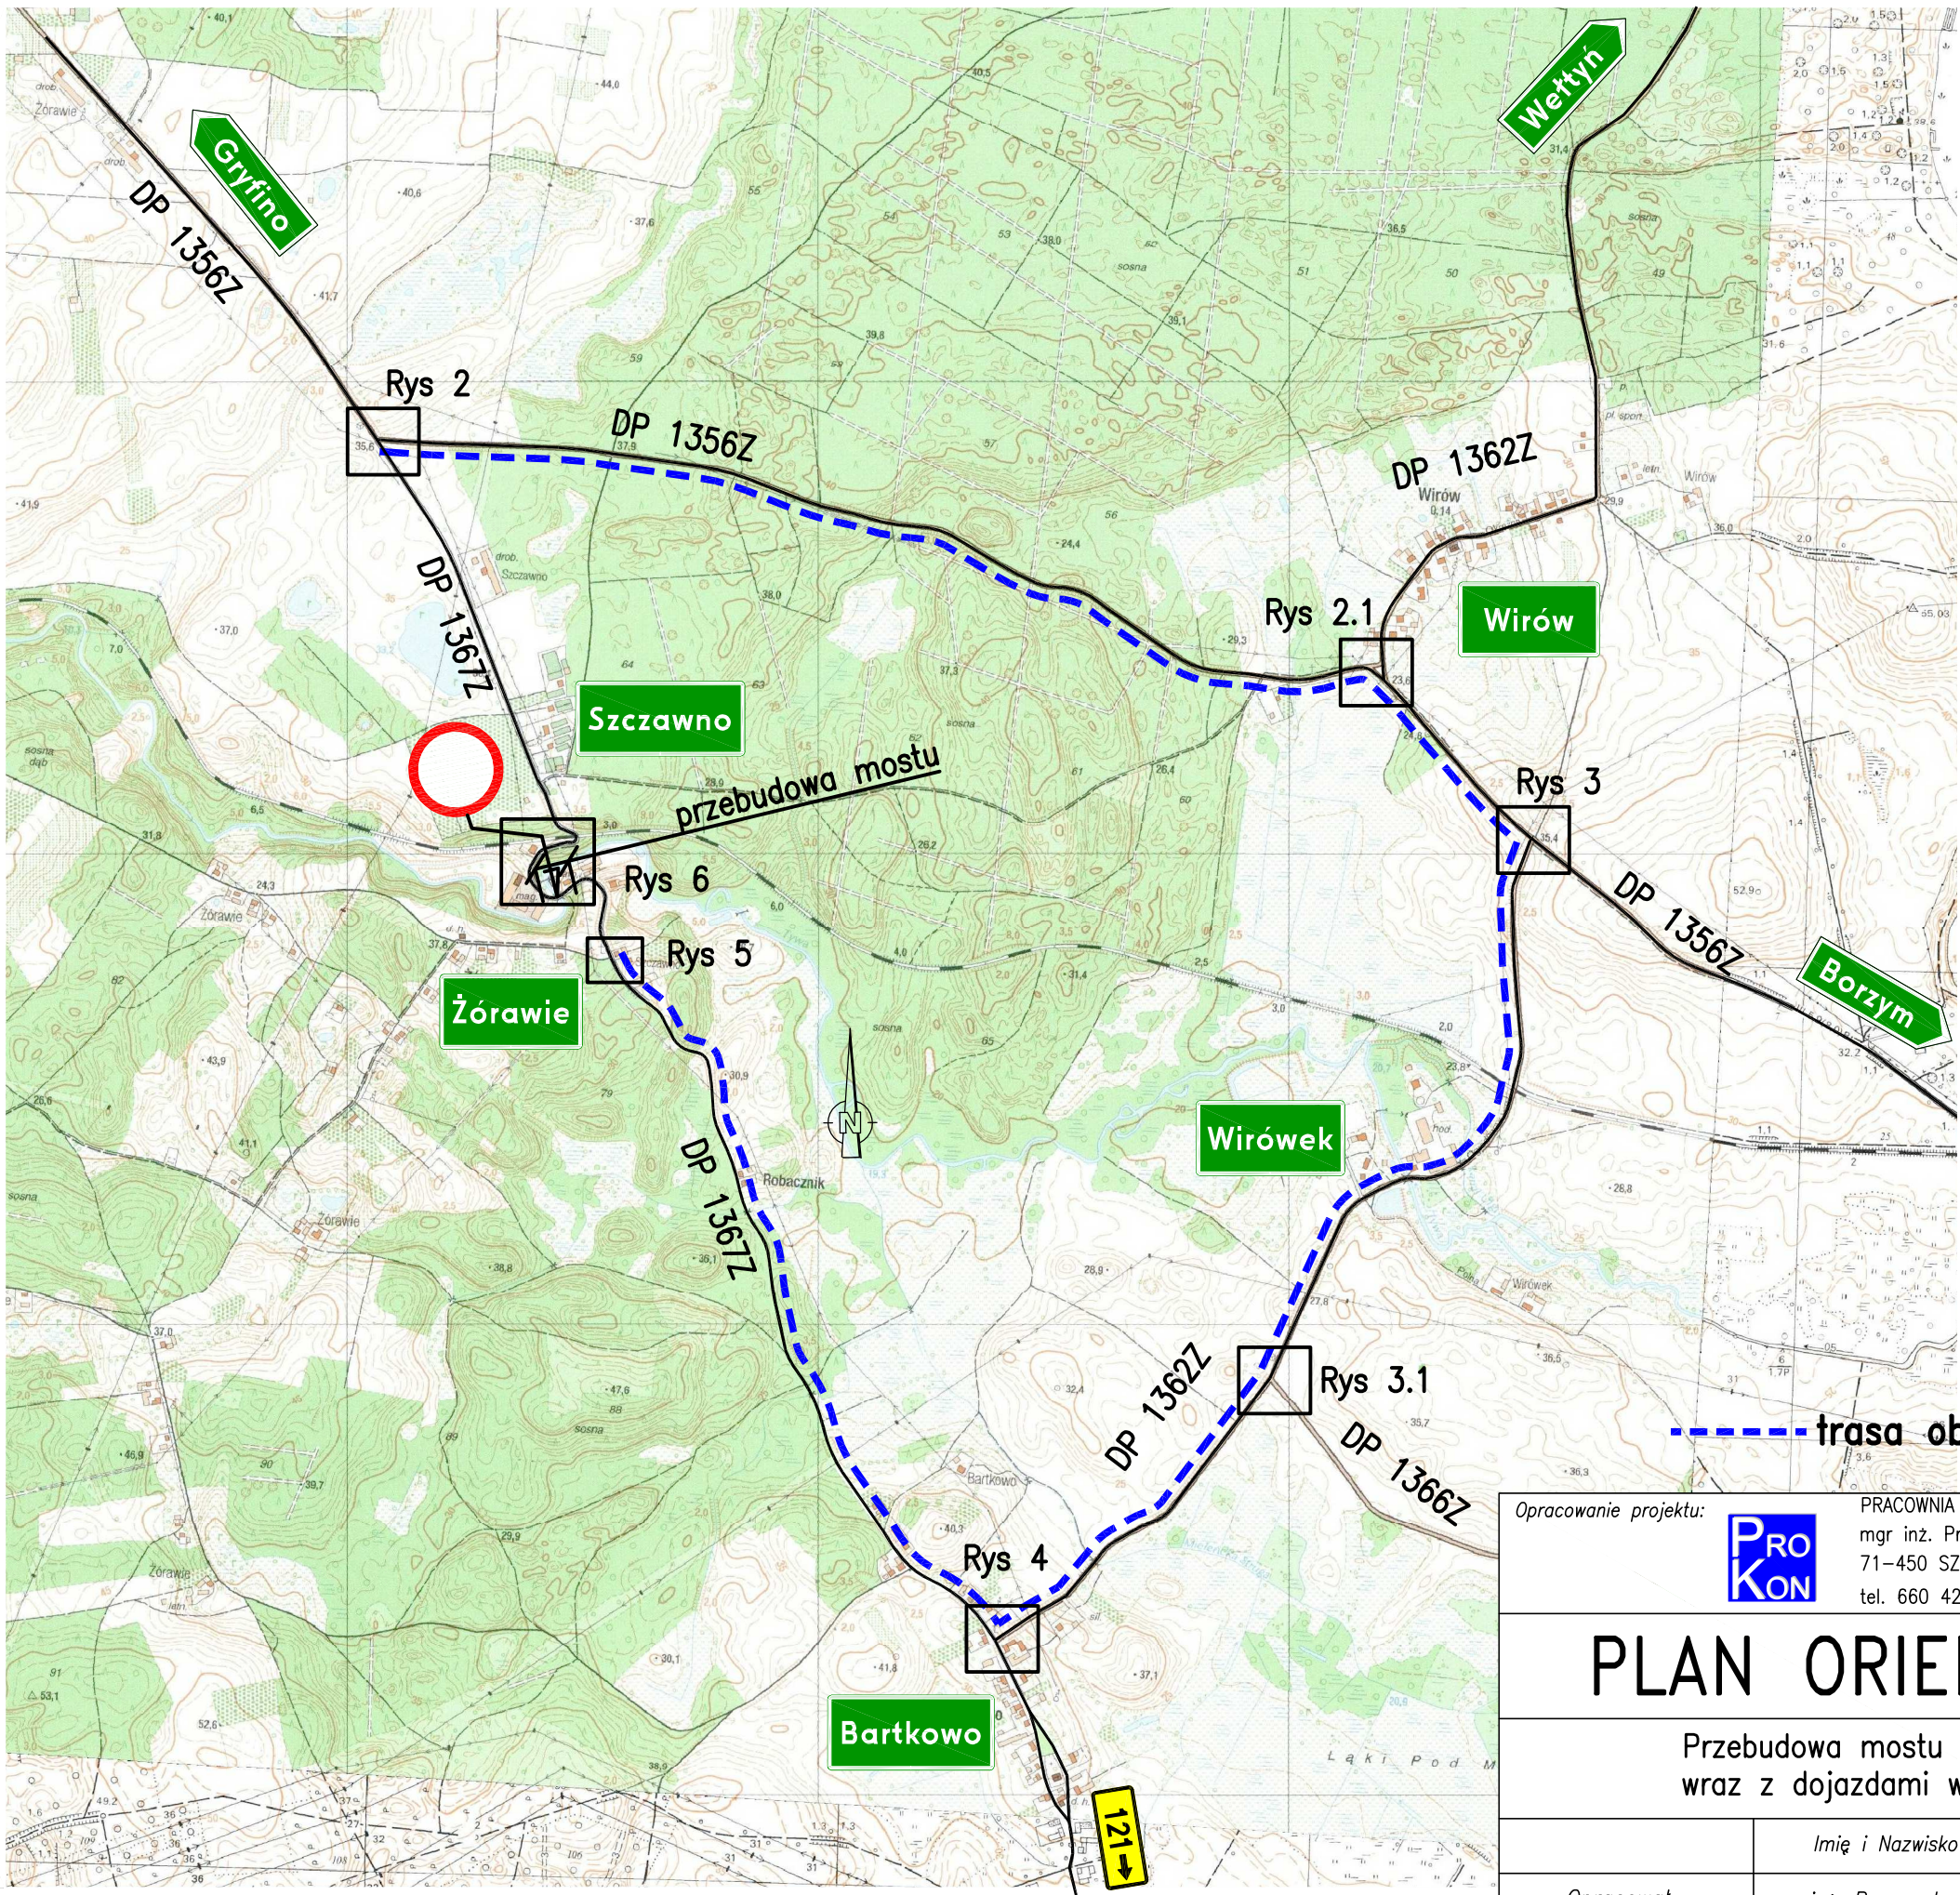

PRACOWNIA PROJEKTOWA ProKon

mgr inż. Przemysław Gardas

71-450 SZCZECIN ul.Chopina 49g/7

tel. 660 427 698 p.gardas@wp.pl

PLAN ORIENTACYJNY

Przebudowa mostu na rzece Tywa
wraz z dojazdami w m. Szczawno

	Imię i Nazwisko	Podpis	Data
Opracował	mgr inż. Przemysław Gardas		07.2016
RYSUNEK NR 1	ARKUSZ NR 1/1	Skala 1:15000	