

Wymne opracowano na podstawie:

ustalenia przebiegu —
 tromagnetyczną - z literą A.
 h pomiarów powykonawczych

w części 1 nie gwarantuje się kompletności, ocena uzbrojenia jest niższa od dokładności tapy.

wniku wykazano następujące projekty obiektów budowlanych, podziemnego terenu:

zgodnie z obowiązującymi przepisami.
 czności wtórnika jest zgodny z przepisami instrukcji technicznej K-1 "Podstawowa Mapa Kraju".
 stnienia w terenie nie wykazanych na niniejszej mapie urządzeń podziemnych, które nie zostały zgłoszone do
 zycznej, lub o których brak było informacji w instytucjach branżowych.

występuje punkty osnowy geodezyjnej podlegające ochronie nr - 1001, 1002, 1004 o celów projektowych.
zgodna z instrukcją techniczną "K-1" Podstawowa Mapa Kraju.


Porównnik jednostki mierzawstwa geodezyjnego

Wszelkie trwałe obiekty budowlane podlegają wytyczeniu przez jednostkę wykonawstwa geodezyjnego

Wpisano do rejestru wtórników:

Waldemar Jarzab
równienia zaw. nr 2891

Łódź, dnia:
2008 r.

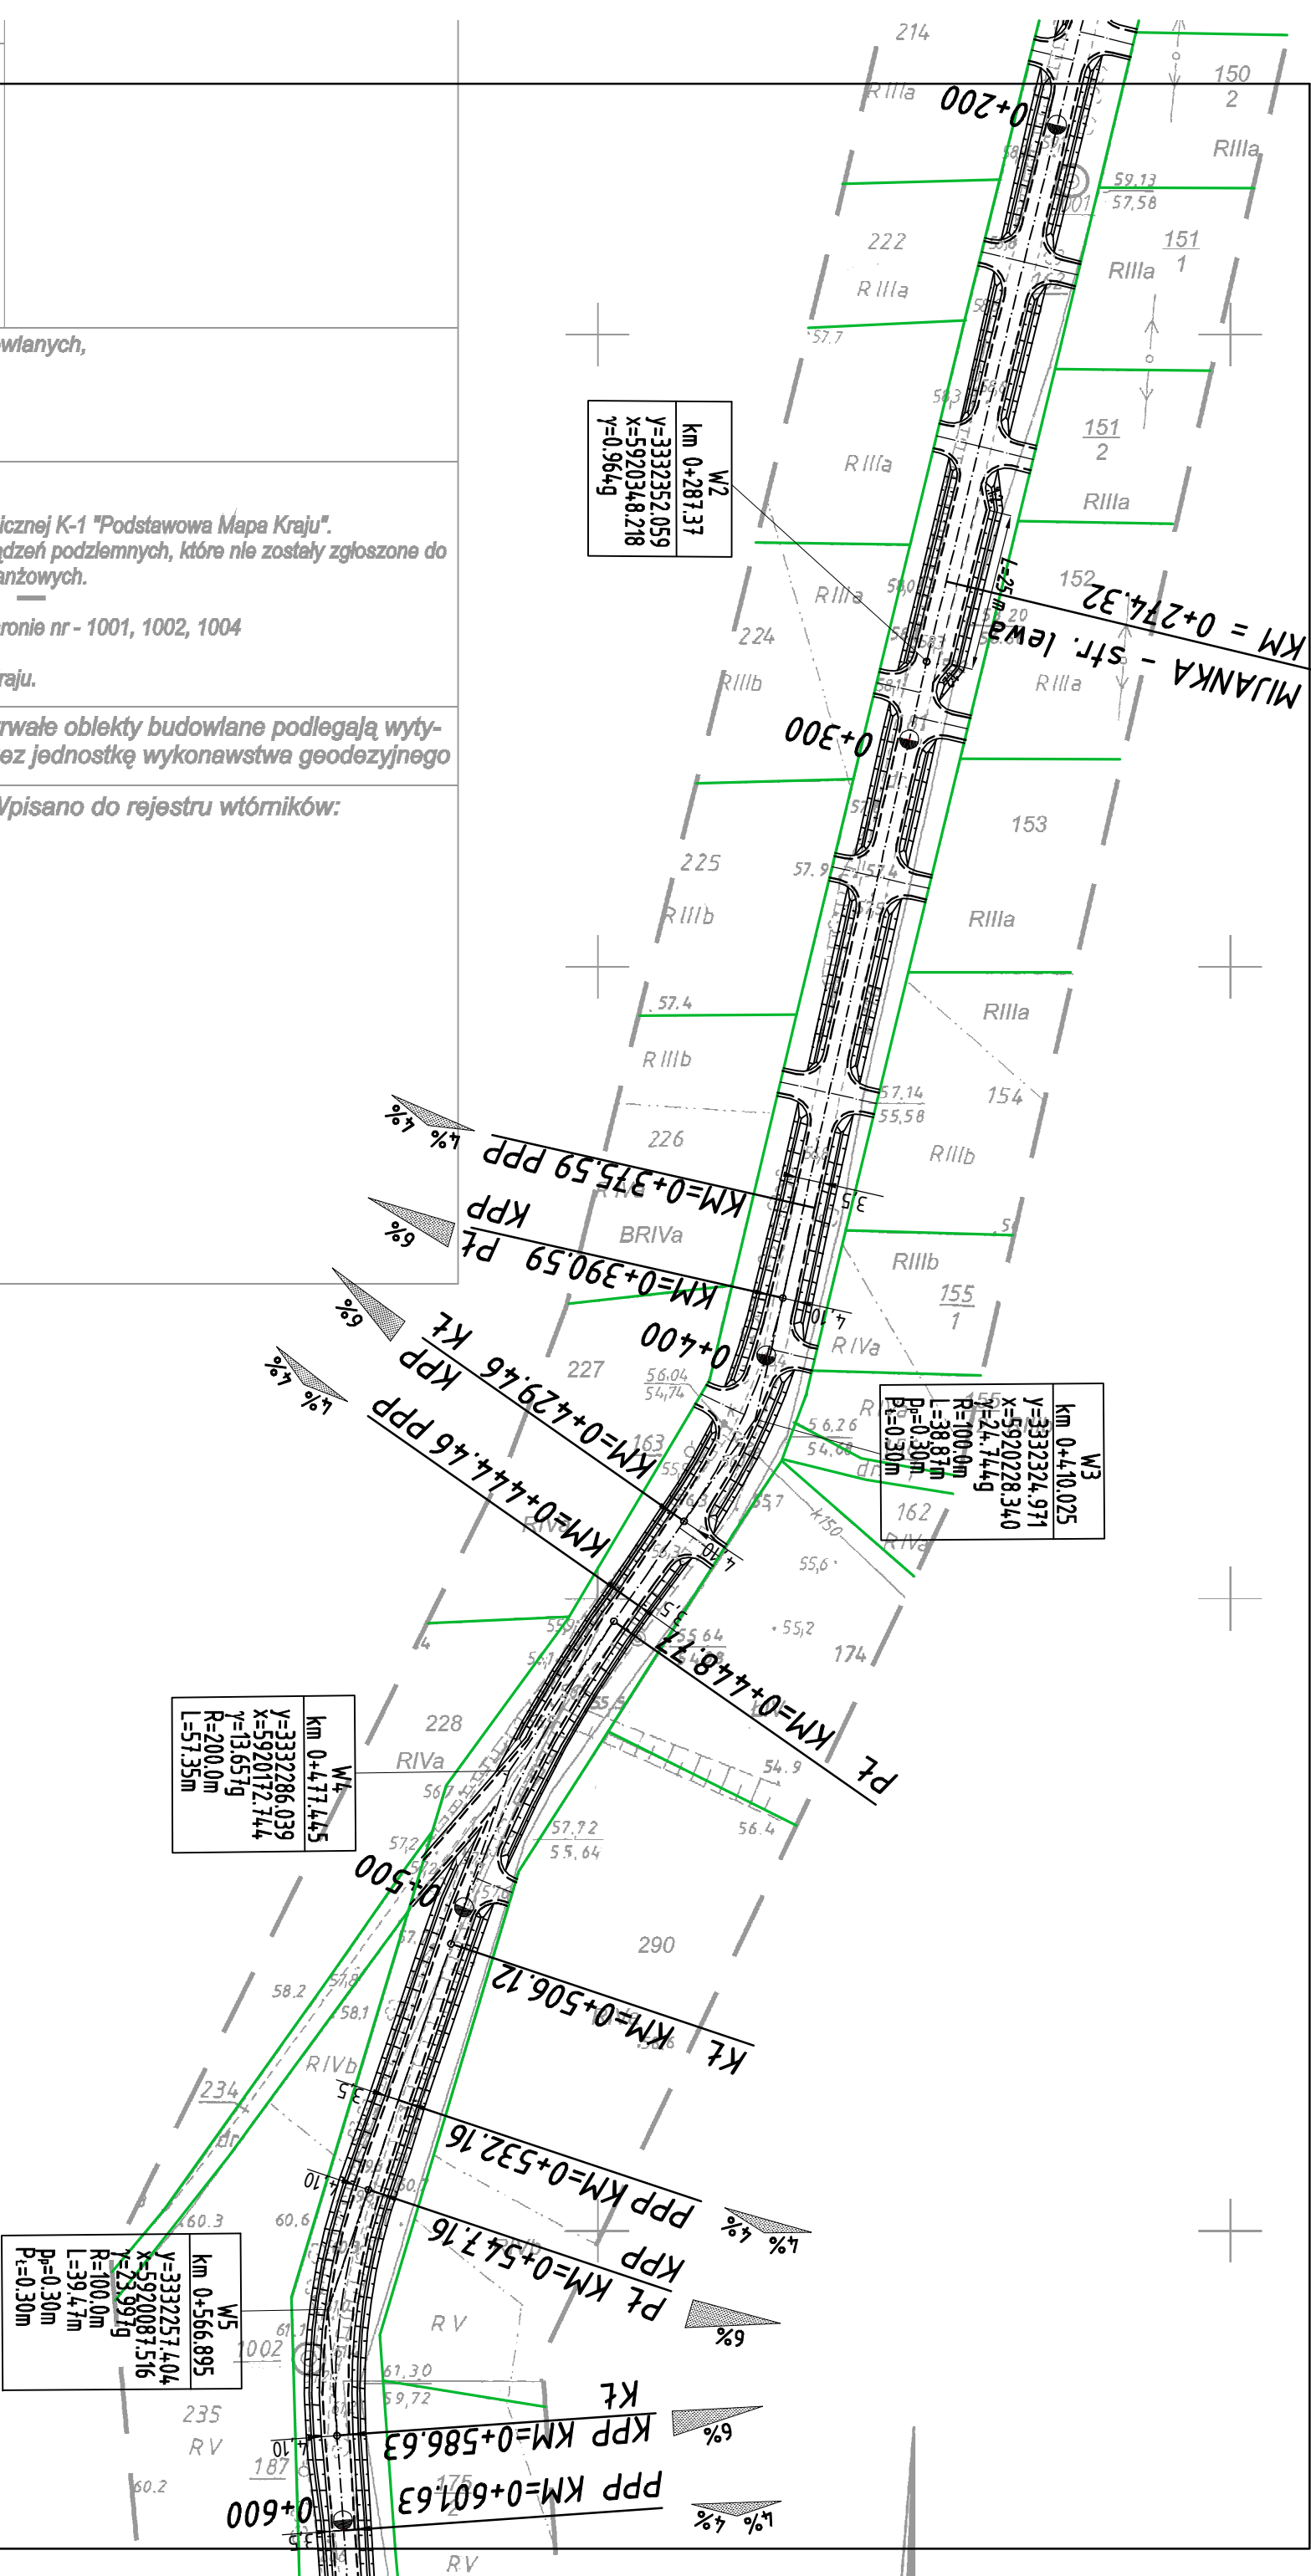

KOMPLET INVEST

ZAKŁAD USŁUG TECHNICZNYCH

KOMPLET INVEST

Tomasz Granops, ul. Wielka Odrzańska 18A/5, 70-535 Szczecin

Objekt: Przebudowa drogi powiatowej Nr 1435Z

Goszków - Wierzchlas - Zielin, na odcinku Goszków - Wierzchlas

Temat: Plan sytuacyjny

Branża: drogowa

Data opracowania: 06.06.2008

Podpis

Projektował:

mgr inż. Tomasz Granops

upr.konstr.507/Sz/94

Opracował:

mgr inż. Łukasz Szawaryński