



P.P. 54,00m

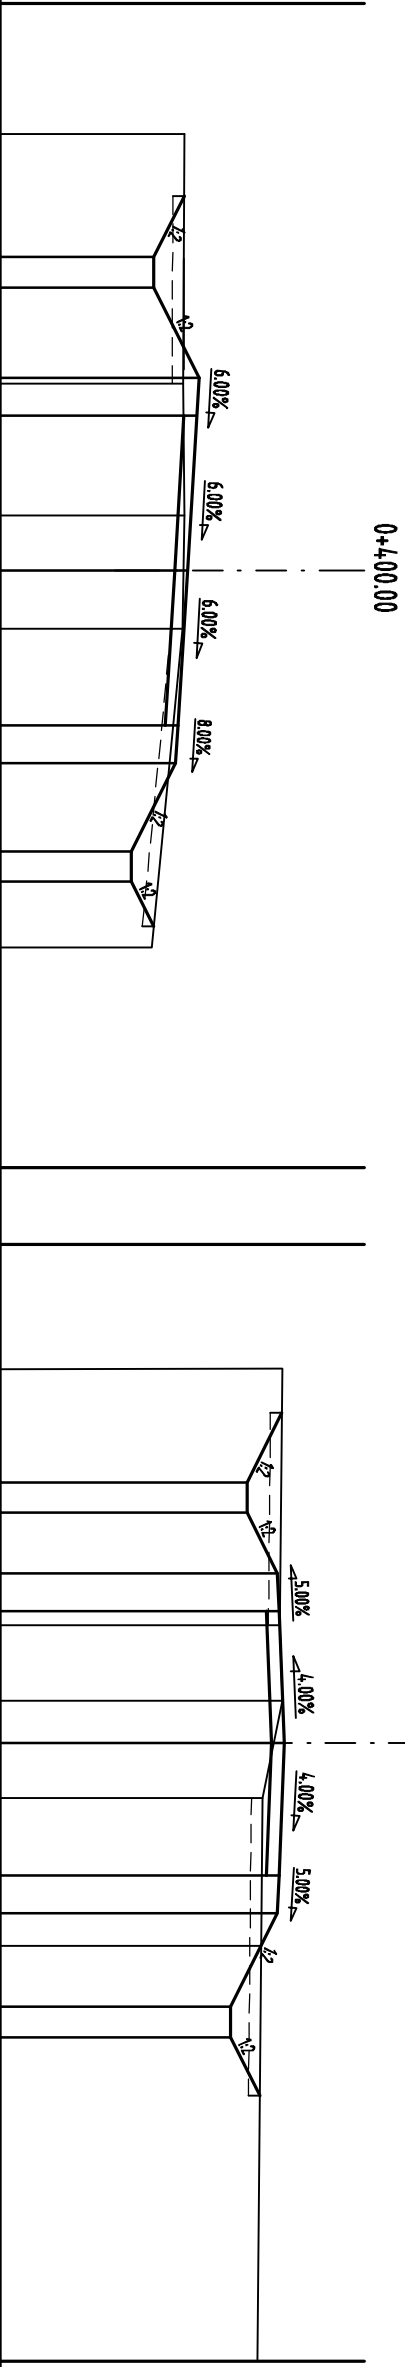

Rzędne projektowane	56.03	56.03	56.63	56.61	56.49	56.36	56.31	55.73	55.73	57.26	57.26	57.67	57.69	57.76	57.69	57.67	57.04	57.04
Odległości projektowane	-4.15	-3.75	-2.55	-2.05	0.00	2.05	2.55	3.71	4.11	-3.45	-3.05	-2.25	-1.75	-0.00	1.75	2.25	3.49	3.89
Rzędne istniejące	56.44	56.43	56.44	56.42						57.69	57.73	57.47	57.45					
Odległości istniejące	-5.78	-2.47	-0.73	0.77						-1.56	-0.56	0.72	2.68					

granica pasa drogowego
zdjęcie warstwy humusu

P.P. 58,00m

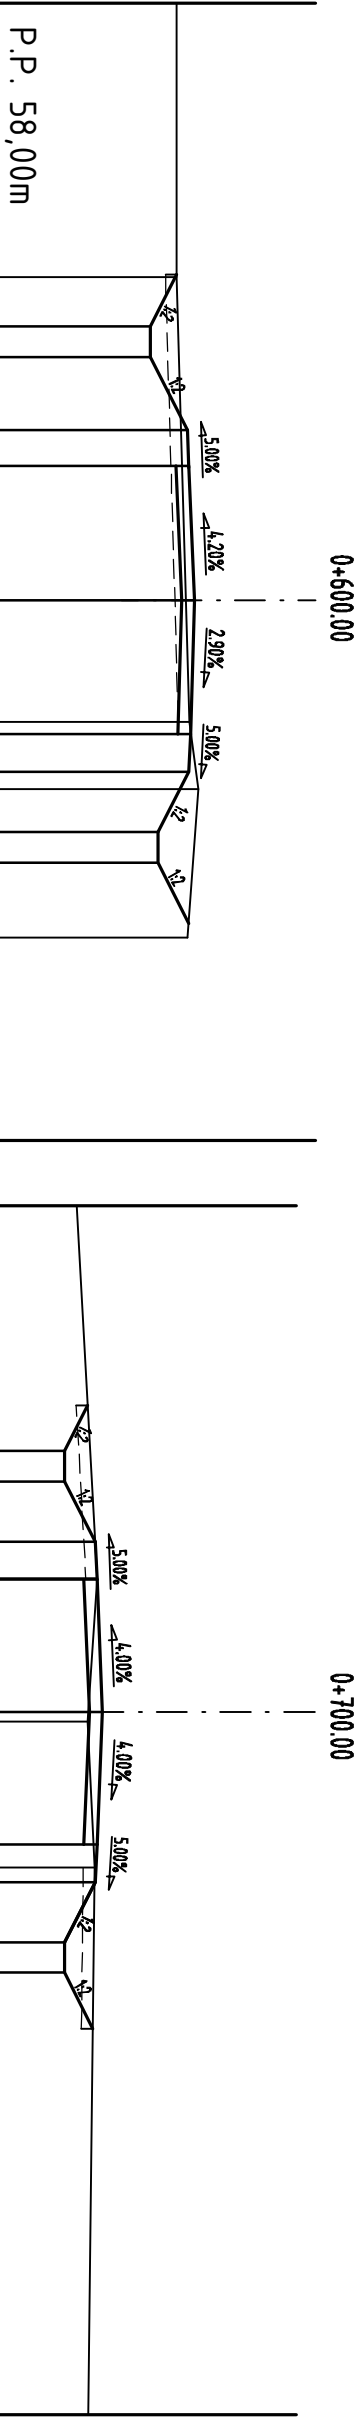

Rzędne projektowane	60.04	60.04	60.53	60.55	60.63	60.58	60.53	60.14	60.14	58.90	58.90	59.31	59.33	59.40	59.33	59.31	58.90	58.90
Odległości projektowane	-3.62	-3.22	-2.25	-1.77	-0.00	1.77	2.25	3.07	3.47	-3.45	-3.05	-2.25	-1.75	-0.00	1.75	2.25	3.05	3.45
Rzędne istniejące	60.57	60.68	60.54							59.33	59.21	59.30						
Odległości istniejące	1.61	2.50	4.47							-1.77	0.13	2.05						