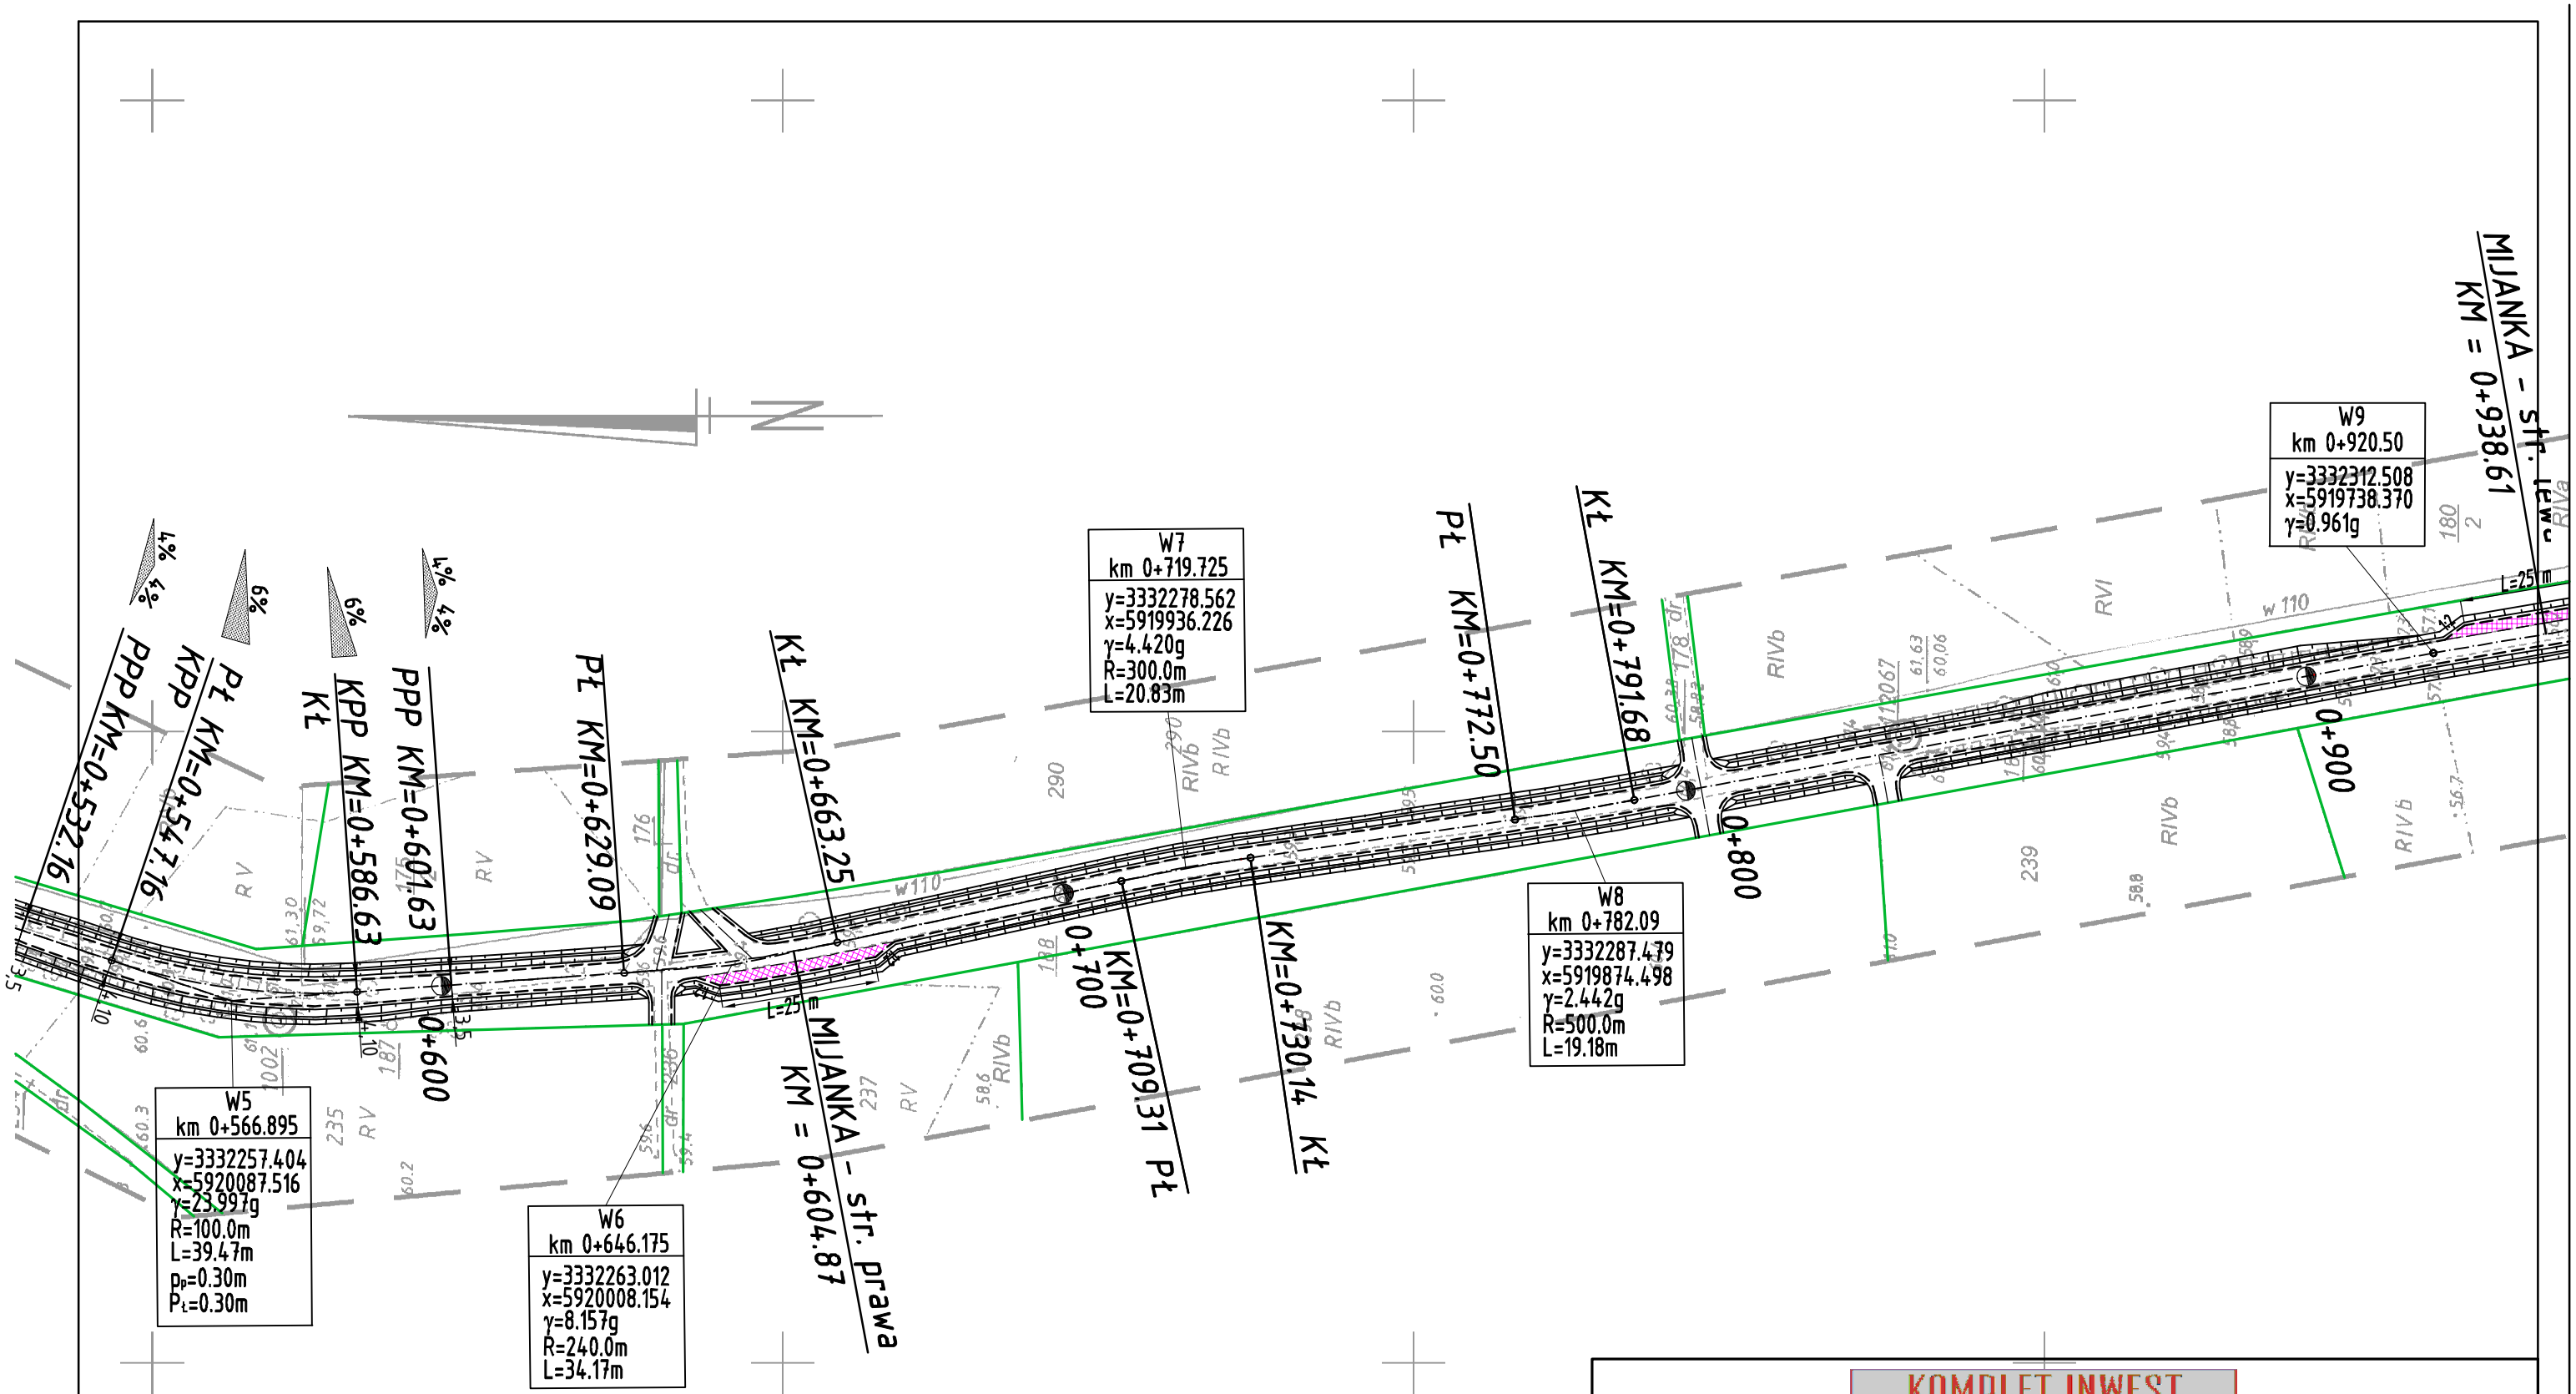

KOMPLET INWEST

ZAKŁAD USŁUG TECHNICZNYCH

KOMPLET INWEST

Tomasz Granops, ul.Wielka Odrzańska 18A/5, 70-535 Szczecin

Obiekt: Przebudowa drogi powiatowej Nr 1435Z Goszków - Wierzchlas - Zielin, na odcinku Goszków - Wierzchlas			Rys. Nr1.3 Skala 1:1000
Temat: Plan sytuacyjny			
Branża: drogowa	Data opracowania: 06.06.2008		Podpis
Projektował:	mgr inż. Tomasz Granops	upr.konstr.507/Sz/94	
Opracował:	mgr inż. Łukasz Szawaryński		