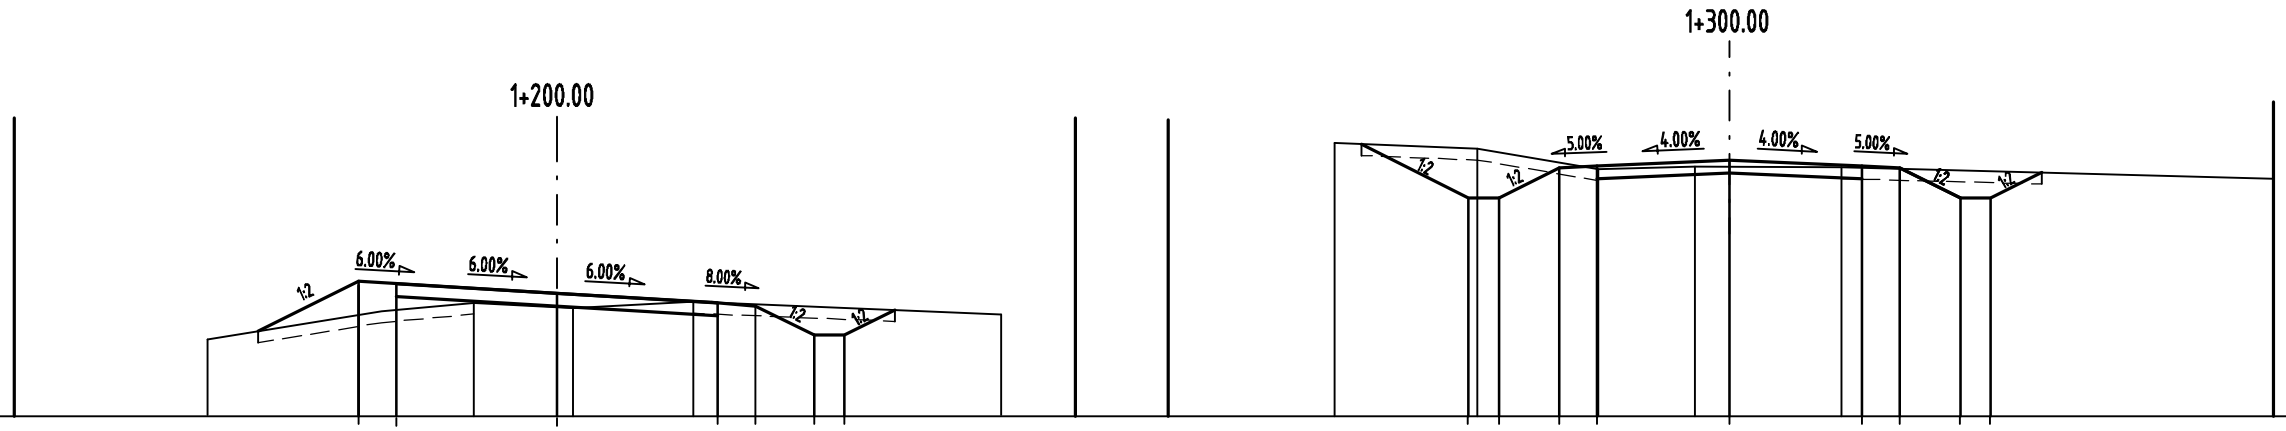

P.P. 52,00m

Rzędne projektowane	53.77	53.76	53.63	53.50	53.46	53.06	53.06	54.89	54.89	55.30	55.32	55.39	55.32	55.30	54.89	54.89							
Odległości projektowane	-2.63	-2.13	-0.00	2.13	2.63	3.40	3.80	-3.45	-3.05	-2.25	-1.75	0.00	1.75	2.25	3.05	3.45							
Rzędne istniejące	53.51		53.44	53.52				55.62		55.54	55.27	55.31	55.30										
Odległości istniejące	-1.10		0.21	1.80				-5.22		-3.33	-1.74	-0.46	1.48										

granica pasa drogowego

zdjęcie warstwy humusu

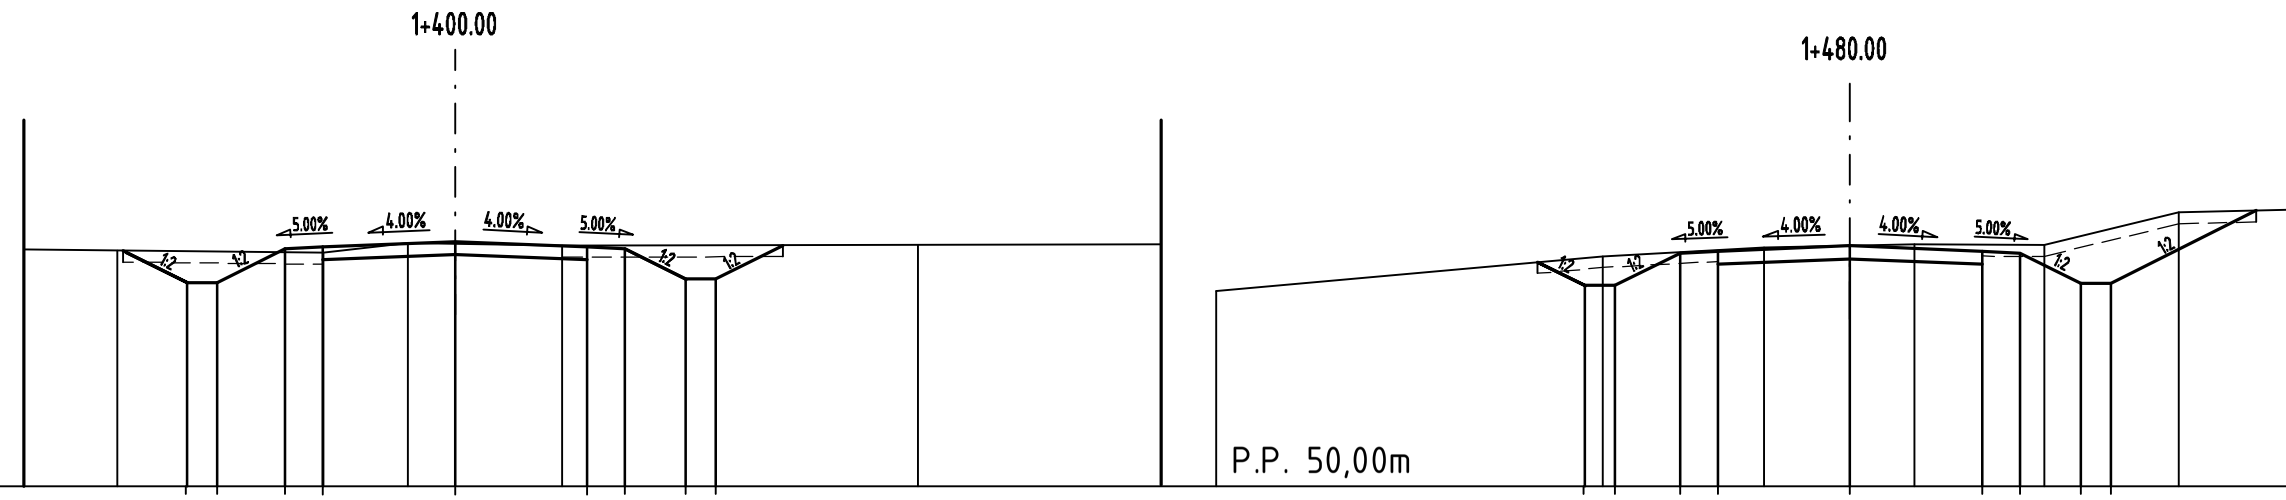

P.P. 52,00m

P.P. 50,00m

Rzędne projektowane	54.70	54.70	55.16	55.18	55.25	55.18	55.16	54.75	54.75	52.66	52.66	53.09	53.11	53.18	53.11	53.09	52.69	52.69					
Odległości projektowane	-3.55	-3.15	-2.25	-1.75	0.00	1.75	2.25	3.05	3.45	-3.51	-3.11	-2.25	-1.75	-0.00	1.75	2.25	3.05	3.45					
Rzędne istniejące	55.13		55.10	55.23	55.20			52.59		53.05		53.16	53.20	53.20	53.63								
Odległości istniejące	-4.47		-1.74	-0.62	1.42			-8.39		-3.27		-1.14	0.85	2.57	4.35								