



[cm]

DROGA POWIATOWA NR 1435Z


Przekrój na prostej

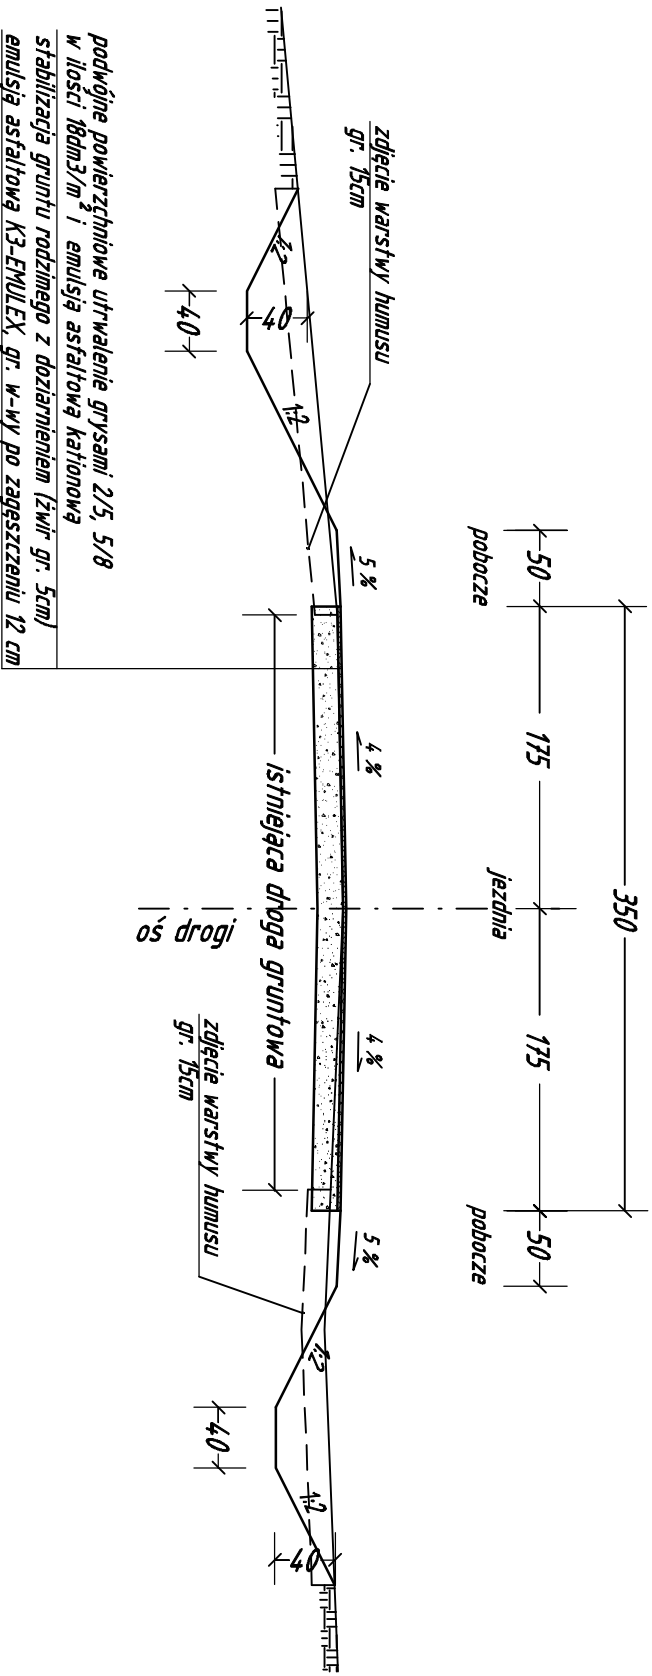

Przekrój na łuku

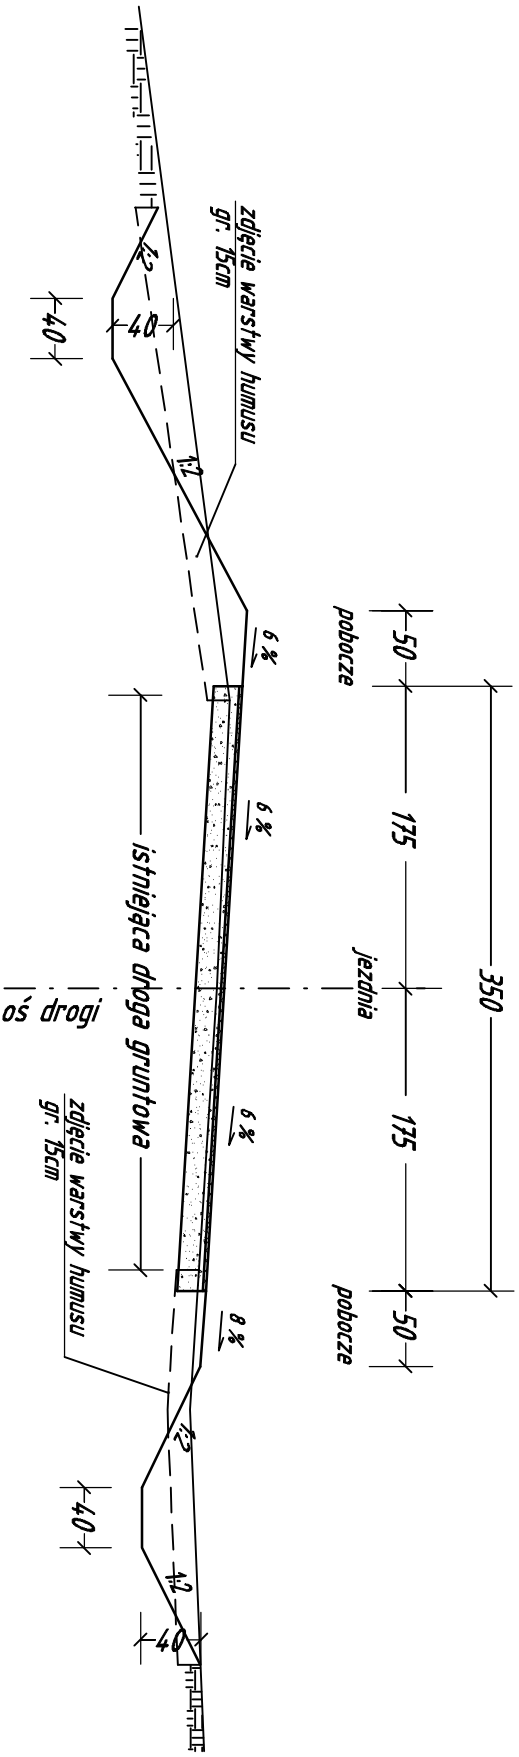

Przekrój przez mijankę

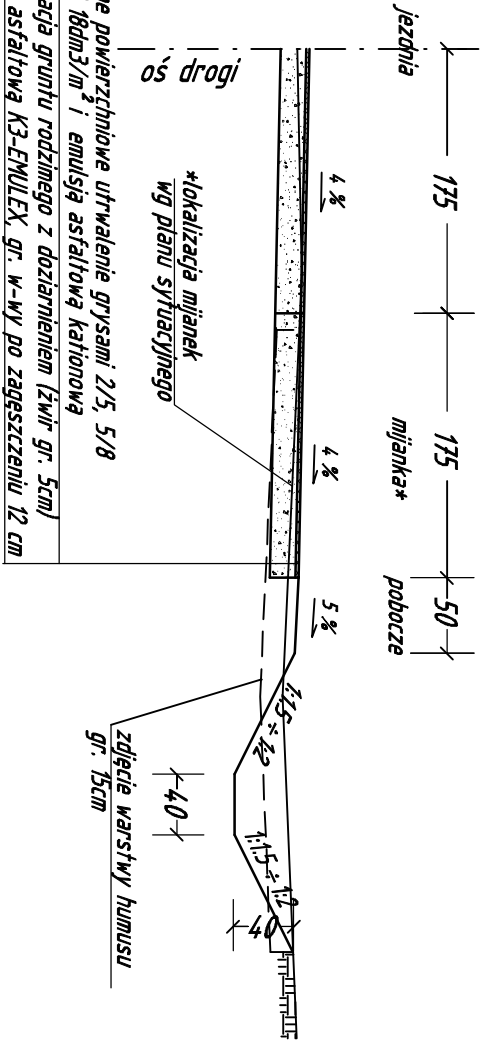

<div><div>KOMPLET INWEST</div><div>ZAKŁAD USŁUG TECHNICZNYCH</div><div>KOMPLET INWEST</div><div>Tomasz Granops, ul. Wielka Odrińska 18A/5, 70-535 Szczecin</div></div>			Rys. Nr 2 Skala 1:50	
Objekt: Przebudowa drogi powiatowej Nr 1435Z Goszków - Wierzchlas - Zielin, na odcinku Goszków - Wierzchlas				
Temat: Przekroje normalne				
Branża: drogowa	Data opracowania: 06.06.2008		Podpis	
Projektował:	mgr inż. Tomasz Granops	upr.konstr.507/Sz/94		
Opracował:	mgr inż. Łukasz Szawaryński			