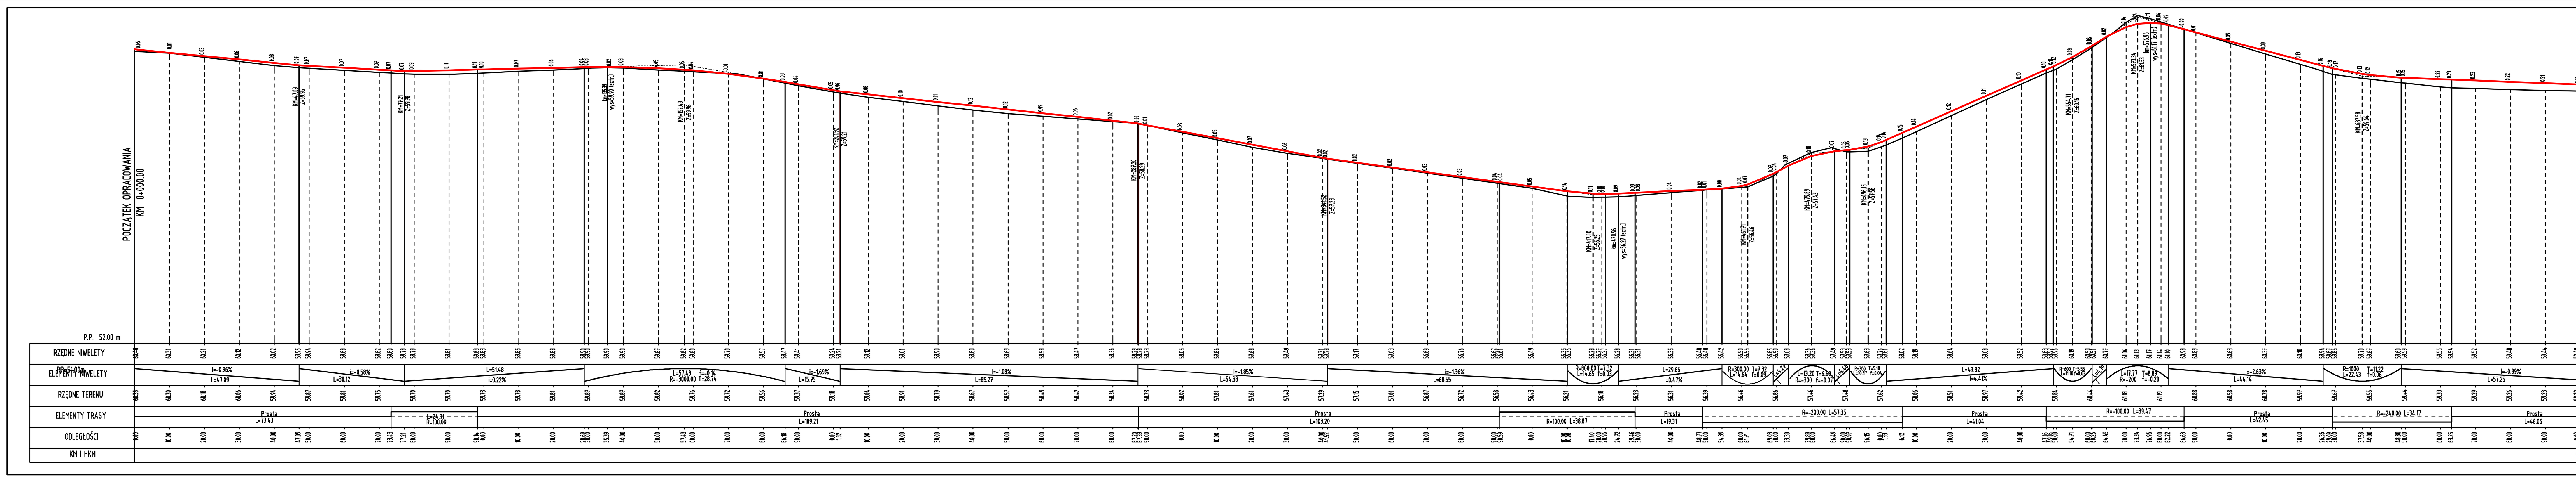

ZAKŁAD USŁUG TECHNICZNYCH
KOMPLET INWEST
Tomasz Granops, ul.Wielka Odrzańska 18A/5, 70-535 Szczecin

Obiekt: Przebudowa drogi powiatowej Nr 1 435Z Goszków - Wierzchlas - Zielin, na odcinku Goszków - Wierzchlas			Rys. Nr 3.1 Skala 1:50/500
Temat: Profil podłużny			
Branża: drogowa	Data opracowania: 06.06.2008		Podpis
Projektował:	mgr inż. Tomasz Granops	upr.konstr.507/Sz/94	
Opracował:	mgr inż. Łukasz Szawaryński		