


Rzędne projektowane		Rzędne istniejące	
60.31 60.33		60.10 59.80	
60.40		60.25 60.35	
60.33 60.31		60.33 60.14	
59.91 59.91		59.39	
59.34 59.34		59.69	
59.74 59.76		59.71	
59.83		59.73	
59.76 59.74		59.73	
59.34 59.34		59.17	
Odległości projektowane		Odległości istniejące	
-2.25 -1.75		-5.08 -3.69	
0.00		-1.29 -0.01	
1.75 2.25		1.81	
3.05 3.45		5.31	
-3.45 -3.05		-6.30	
-2.25 -1.75		-3.46	
-0.00		-1.44 -0.45	
1.75 2.25		2.74	
3.05 3.45		9.35	

— granica pasa drogowego
- - - zdjęcie warstwy humusu

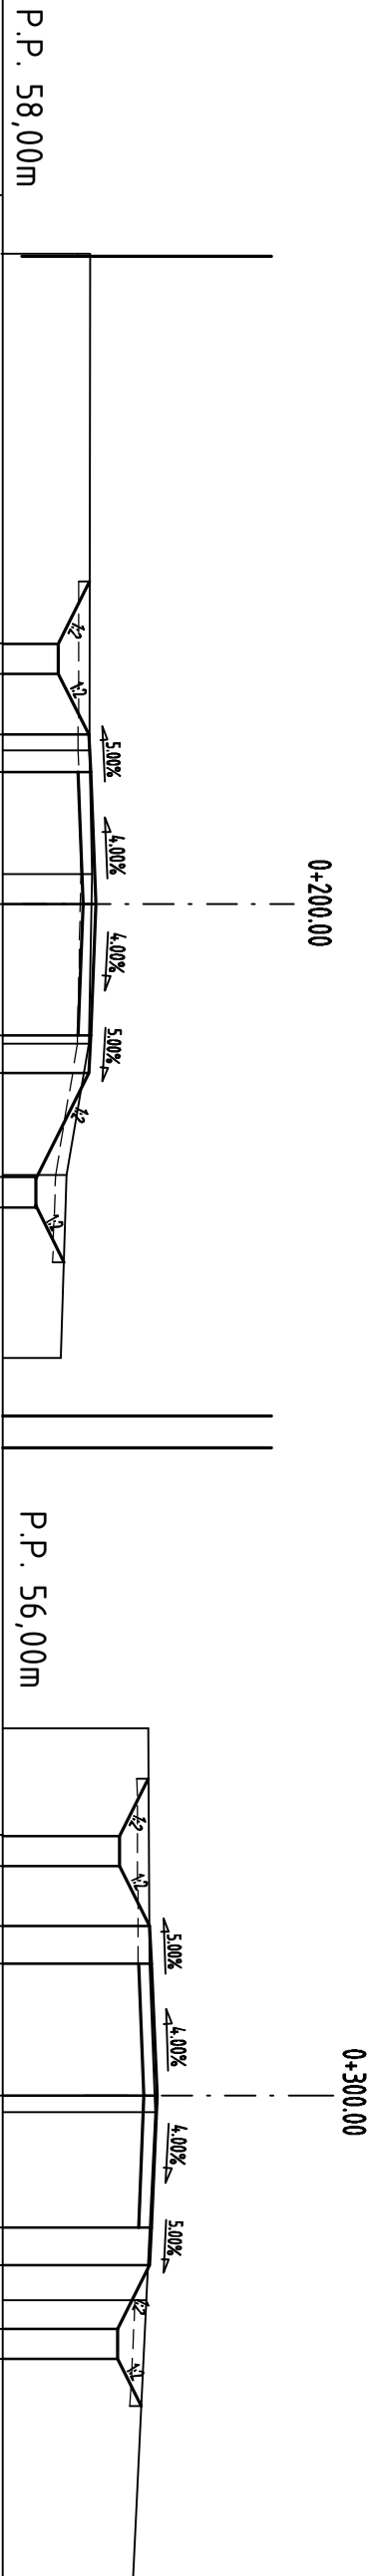

Rzędne projektowane		Rzędne istniejące	
58.73 58.73		59.16	
59.15 59.17		59.16	
59.24		59.19	
59.17 59.15		59.14	
58.44 58.44		58.85	
57.55 57.55		57.93	
57.96 57.98		57.95	
58.05		58.03	
57.98 57.96		57.91	
57.53 57.53		57.91	
Odległości projektowane		Odległości istniejące	
-3.45 -3.05		-8.64	
-2.25 -1.75		-2.04	
-0.00		-0.39	
1.75 2.25		1.86	
3.63 4.03		3.60	
-3.45 -3.05		-4.88	
-2.25 -1.75		-1.79	
0.00		0.22	
1.75 2.25		2.72	
3.10 3.50		2.72	