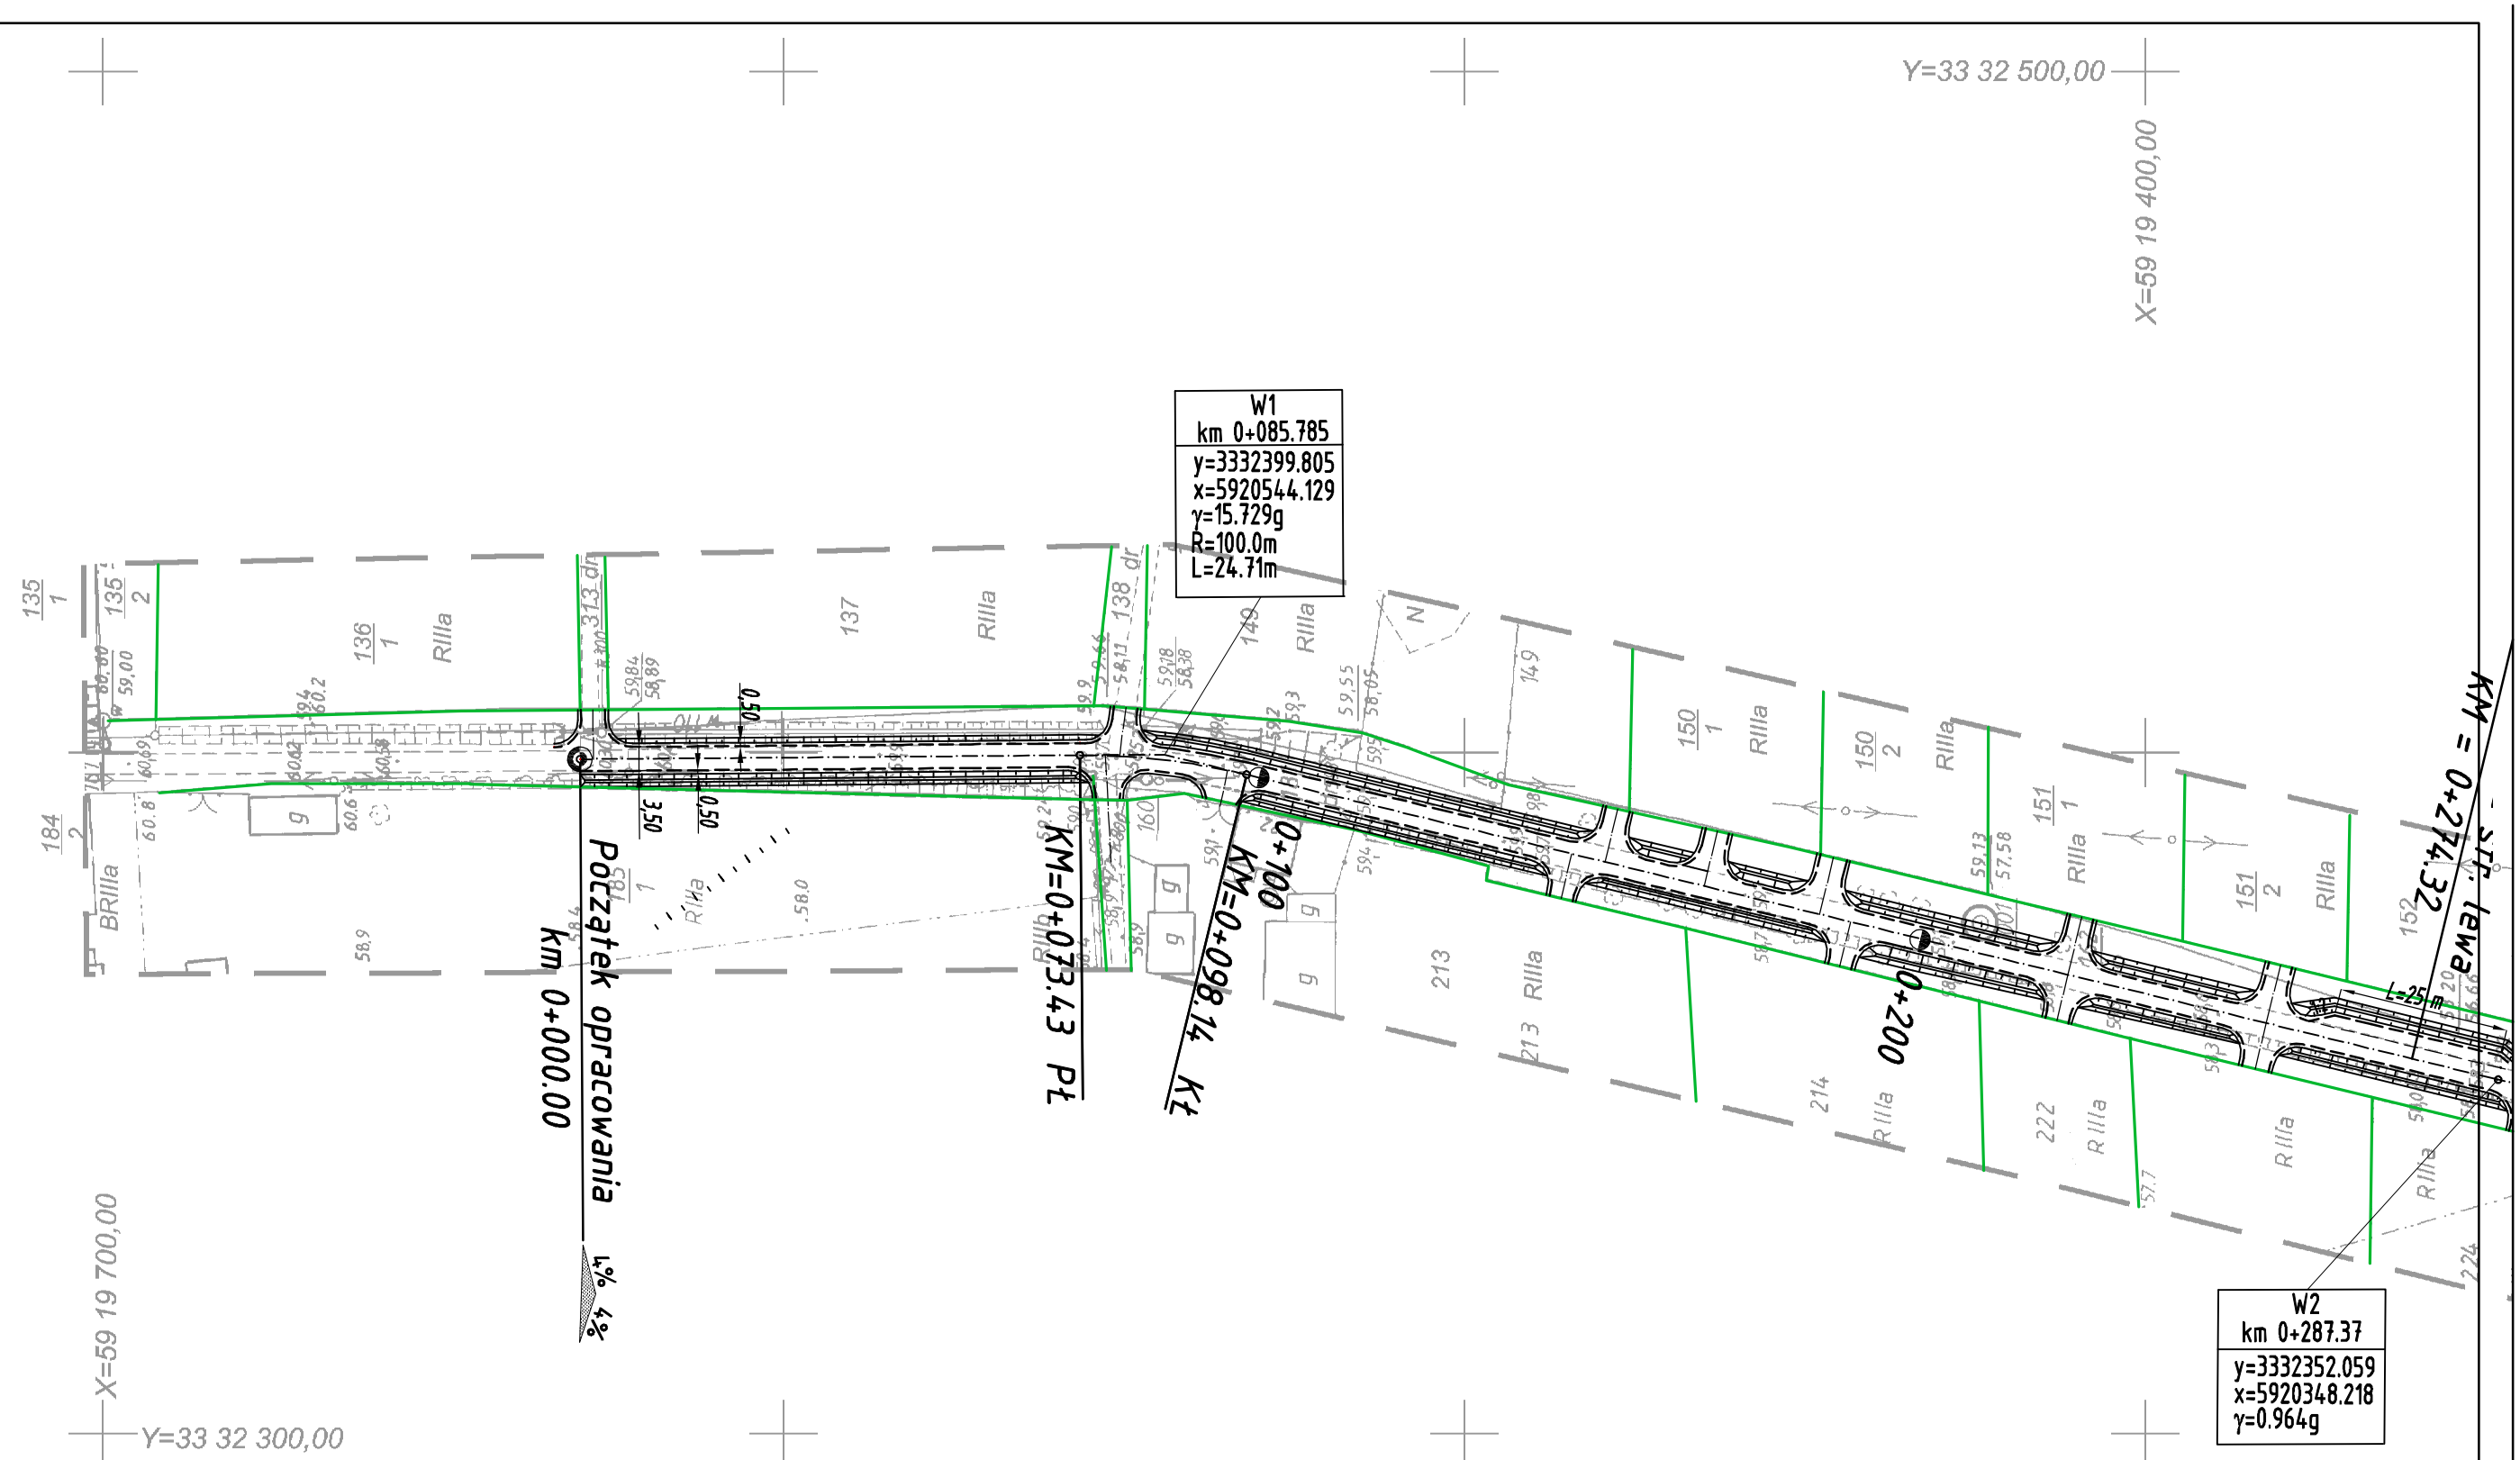

KOMPLET INWEST

ZAKŁAD USŁUG TECHNICZNYCH

KOMPLET INWEST

Tomasz Granops, ul.Wielka Odrzańska 18A/5, 70-535 Szczecin

	Obiekt: Przebudowa drogi powiatowej Nr 1435Z Goszków - Wierzchlas - Zielin, na odcinku Goszków - Wierzchlas	Rys. Nr1.1 Skala 1:1000
	Temat: Plan sytuacyjny	
Branża: drogowa	Data opracowania: 06.06.2008	Podpis
Projektował:	mgr inż. Tomasz Granops — upr.konstr.507/Sz/94	
Opracował:	mgr inż. Łukasz Szawaryński	

"GEOPOL" s.c.
Chrzczanowicz, Maciej Jaworski,
demar Jarząb, Zdzisław Swatek
B. Prusa 5, 74-500 Chojna
tel. 091 414 29 81

Kopia wykonana w zakresie geodezyjnego) zgodna z mapą zasadniczą wykonaną w latach 1978-1988 oraz z mapą ewidencyjną wykonaną w latach 2004-2005 /2008 przez uprawnionego geodetę. Powiatowy Ośrodek Dokumentacji Geodezyjnej i Kartograficznej w Starostwie Powiatowym w Myśliborzu. Kopia nie stanowi dokumentu urzędowego.

"Podstawowa Mapa Kraju". Wyrysy z tych map mogą być wykorzystywane do celów projektowych, które nie stanowią podstawy do sporządzania projektów podziałów nieruchomości. 1001, 1002, 1004