


ROZWINIĘCIE MURU W WIDOKU OD STRONY ZEWN. OBWAROWAŃ - inwentaryzacja

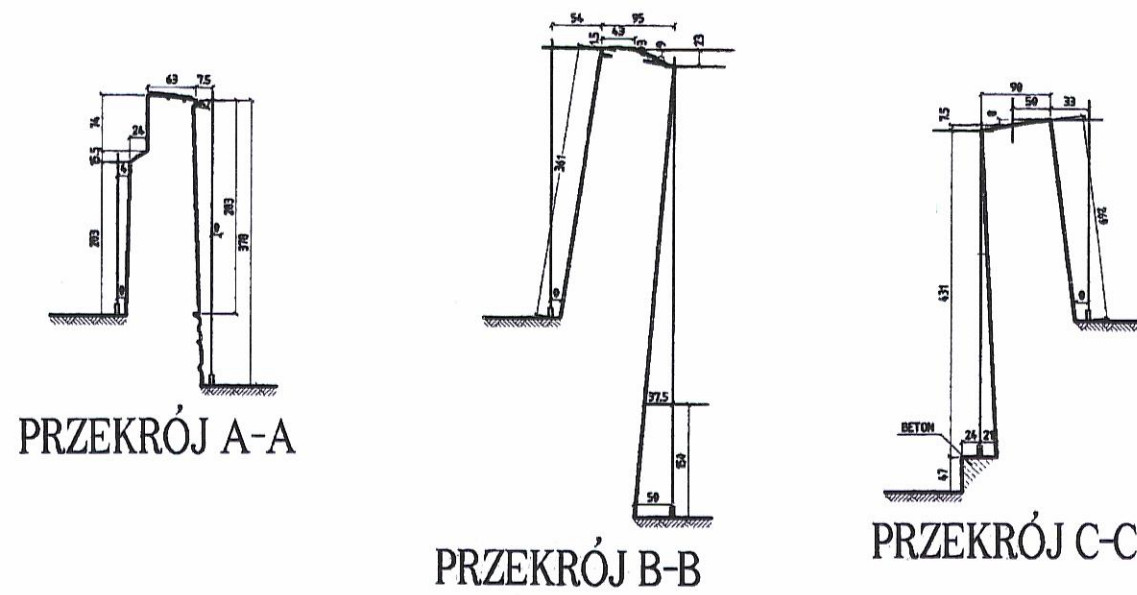

<div></div> <div>PROJEKTOWANIE ARCHITEKTONICZNE I NADZÓR BUDOWLANY dr inż. arch. MACIEJ PŁOTKOWIAK</div>			
OBJEKT: MURY OBRONNE w Chojnie dz. ter. nr 185; obr. ewid. Chojna 2 gm. Chojna; powiat gryfiński, województwo zachodniopomorskie			
TEMAT OPACOWANIA: PROJEKT ZABEZPIECZENIA I ODBUDOWY ODCINKA ZACHODNIEGO w granicach działki nr 185, obręb Chojna 2			
TREŚĆ RYSUNKU: ROZWINIĘCIE MURU W WIDOKU OD STRONY ZEWN. OBWAROWAŃ, PRZEKRÓJ A-A, PRZEKRÓJ B-B, PRZEKRÓJ C-C		FAZA: 3	
ZLECAJĄCY: POWIAT GRYFIŃSKI ul. Sprzymierzonych 4, 74-100 Gryfino		INWENTARYZACJA	
OPRACOWAŁ: dr inż. arch. MACIEJ PŁOTKOWIAK upr. nr 169/Sz/90 mgr inż. arch. DOROTA PŁOTKOWIAK mgr inż. arch. NATALIA PRZYDROŻNA		WYKONAŁ: ARCHITEKTURA KONSERWATORSKA DATA POMIARU: LISTOPAD 2005 SKALA: 1:100	