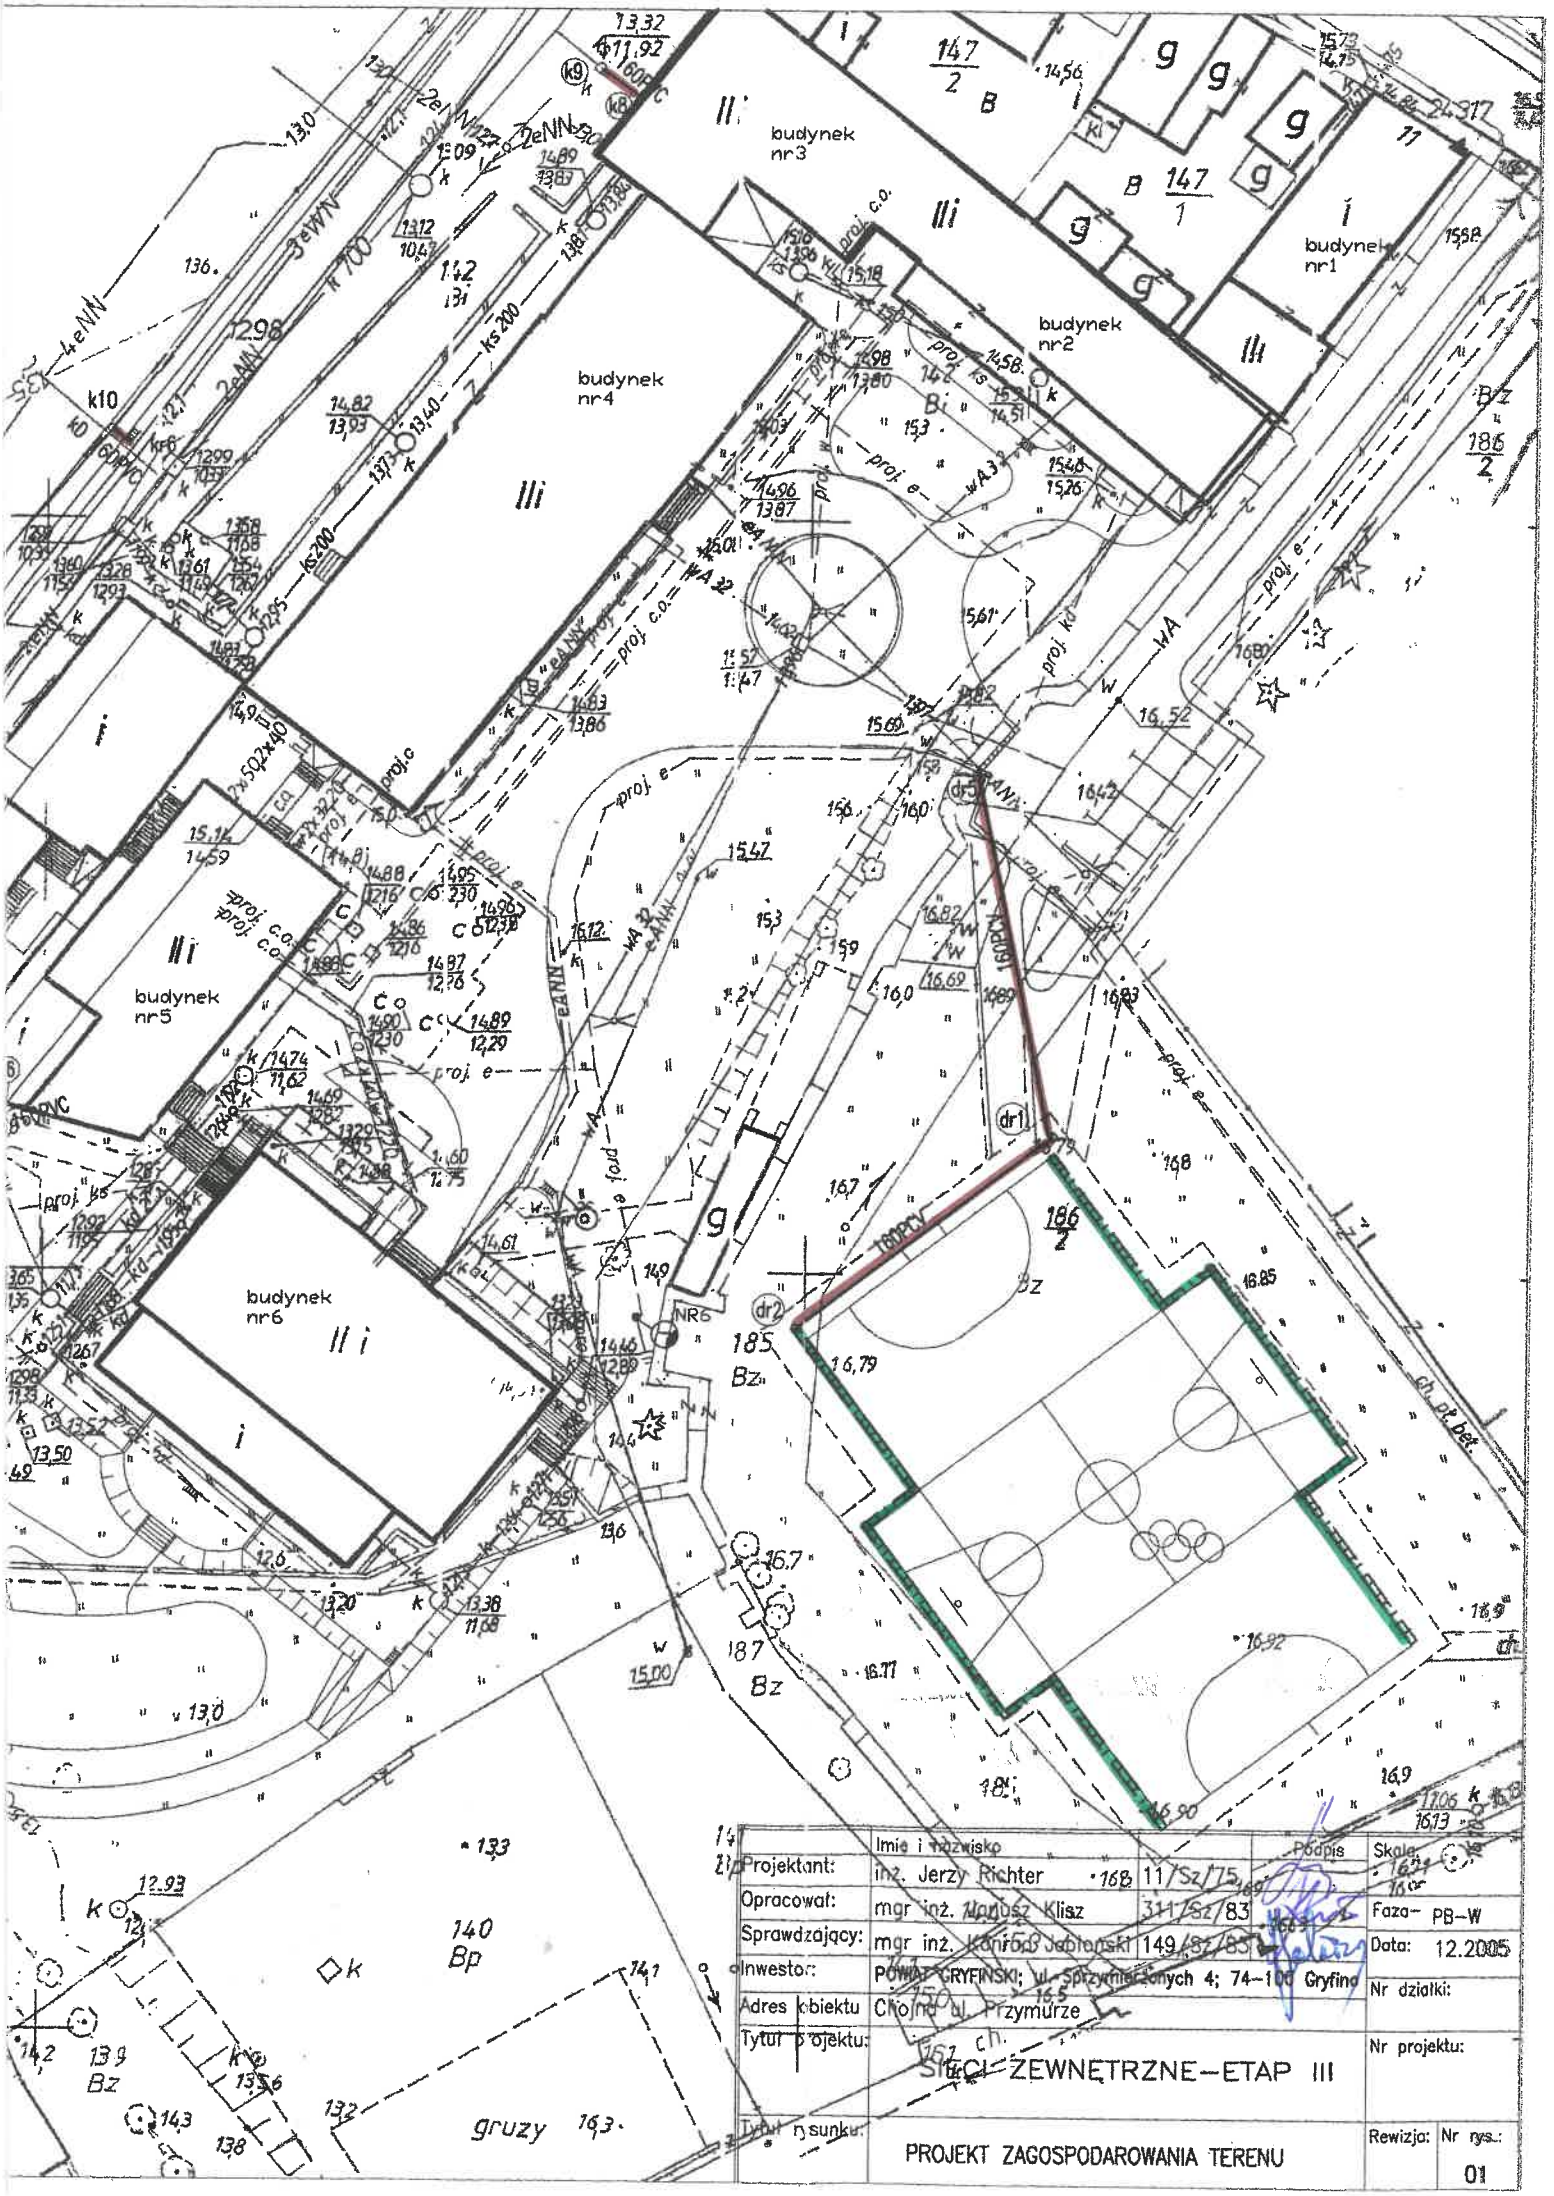

	Imię i nazwisko		Podpis	Skala:
Projektant:	inż. Jerzy Richter	11/Sz/75		
Opracował:	mgr inż. Mariusz Klisz	311/Sz/83		Faza– PB–W
Sprawdzający:	mgr inż. Konrad Jabłoński	149/Sz/85		Data: 12.2005
Inwestor:	POWIAT GRYFIŃSKI; ul. Sprzymierzonych 4; 74–100 Gryfino			Nr działki:
Adres obiektu	Chojna ul. Przymorze			
Tytuł projektu:	SIECI ZEWNĘTRZNE–ETAP III			Nr projektu:
Tytuł rysunku:	PROJEKT ZAGOSPODAROWANIA TERENU			Rewizja: Nr rys.: 01