




PLAN EWAKUACYJNY BUDYNEK GŁÓWNY PRZYZIEMIE

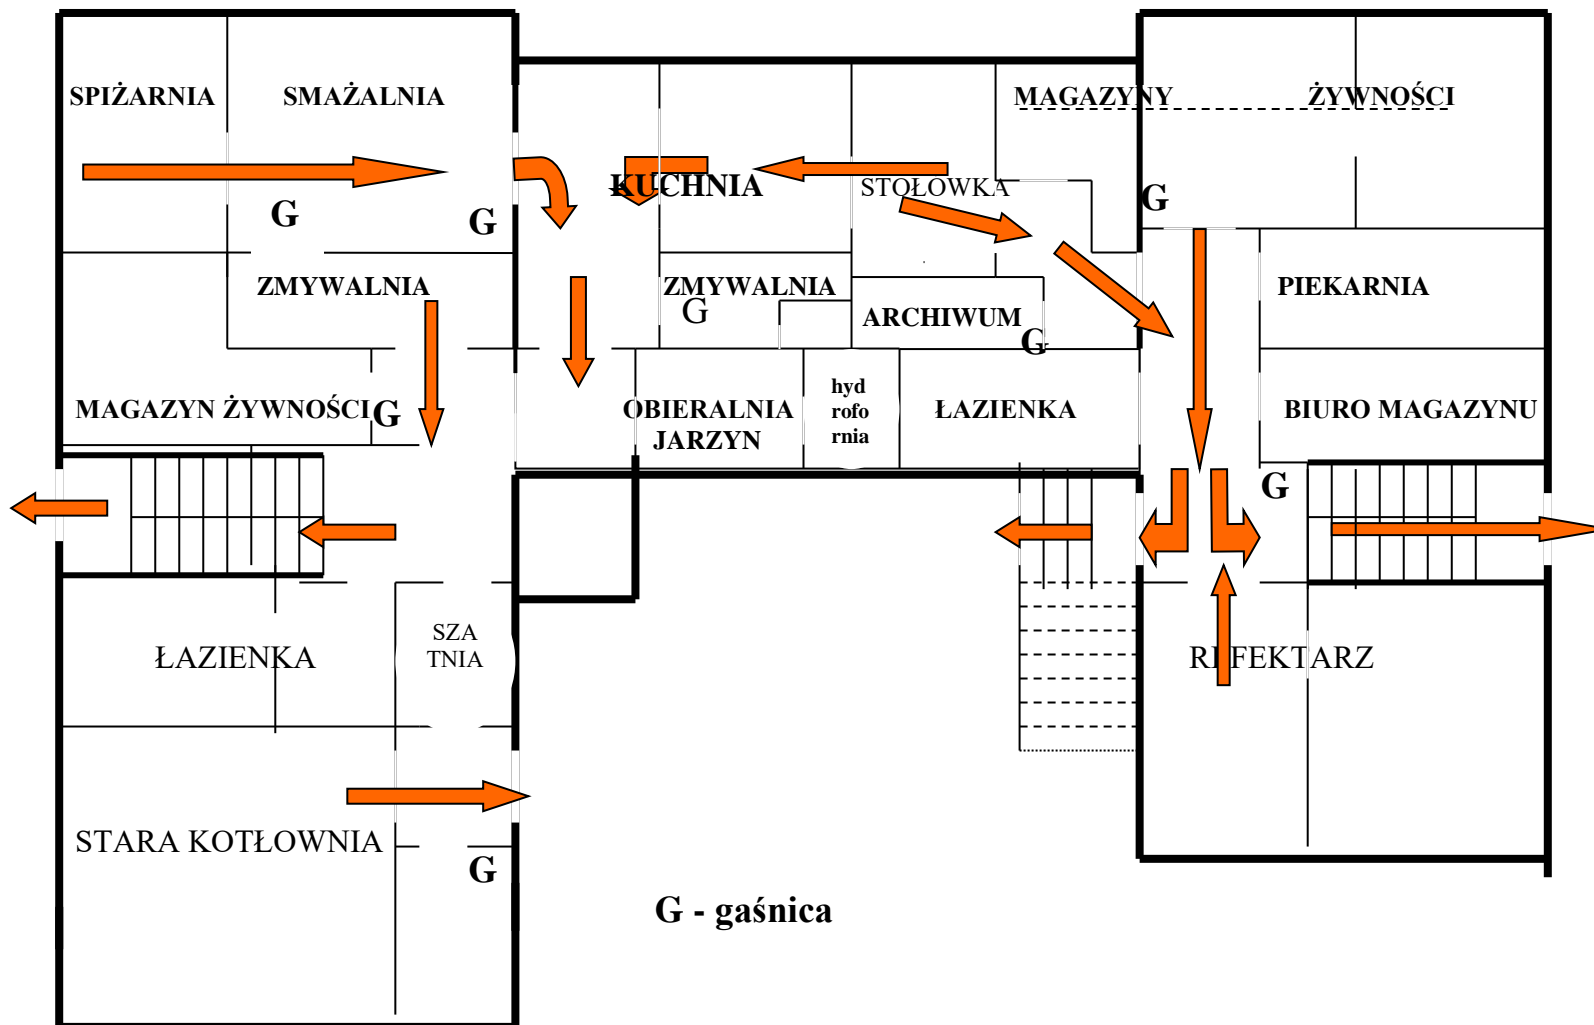

PLAN EWAKUACYJNY BUDYNEK GŁÓWNY PARTER

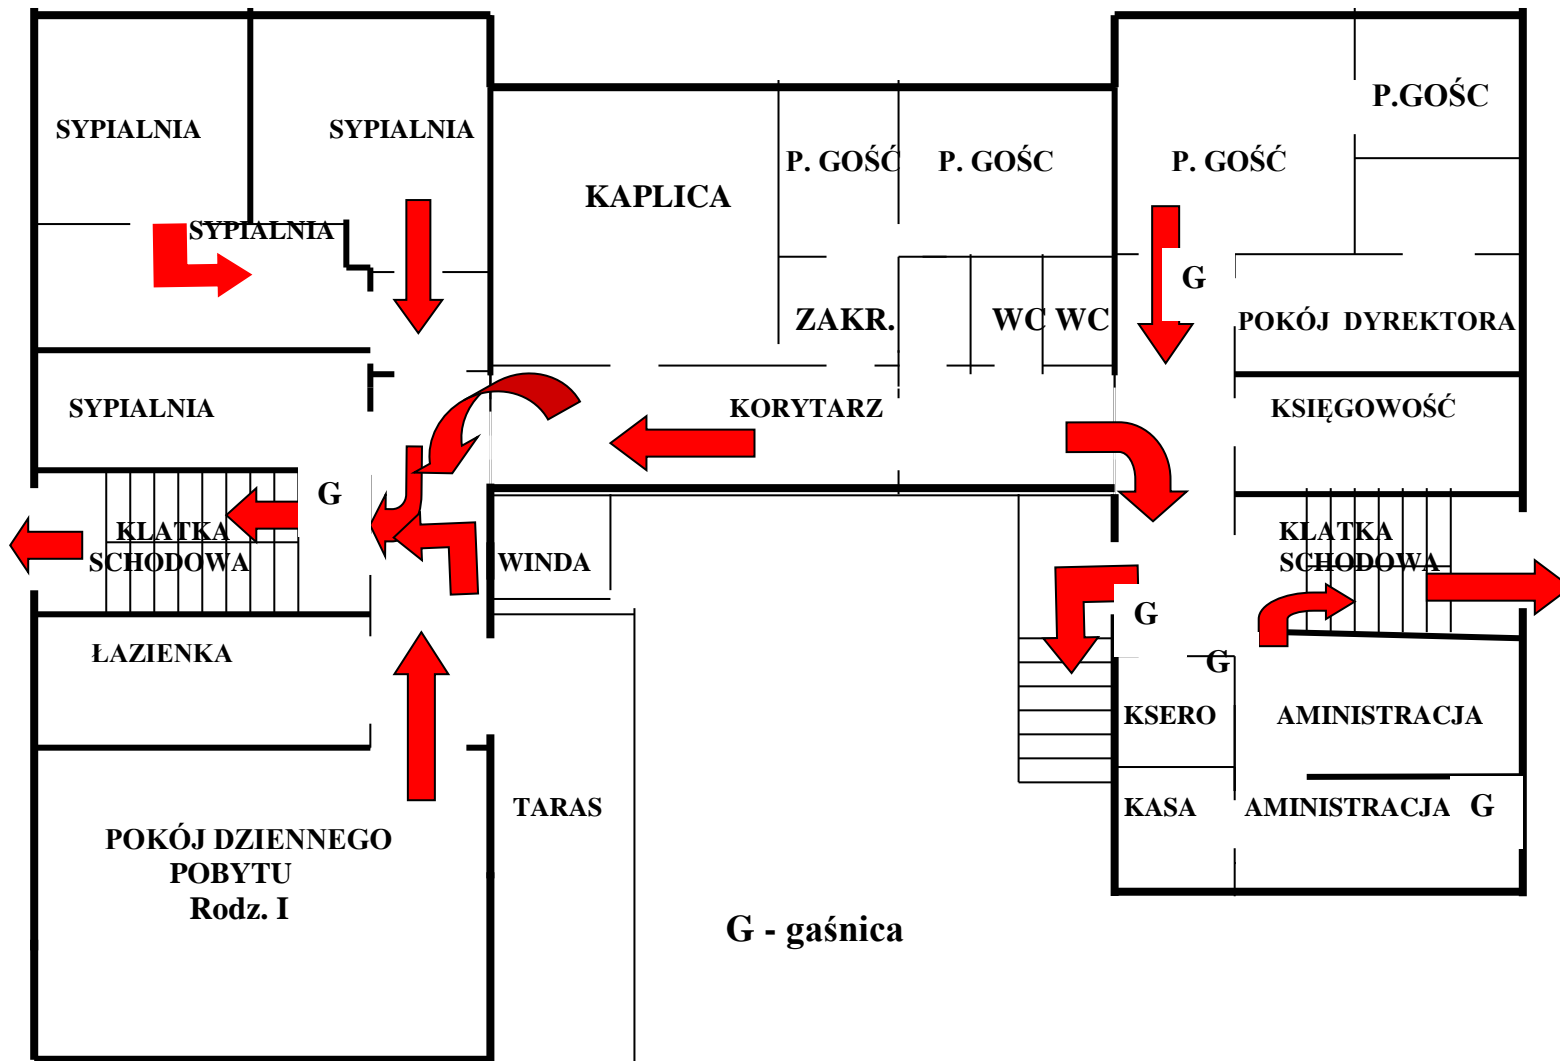

PLAN EWAKUACYJNY BUDYNEK GŁÓWNY I PIĘTRO

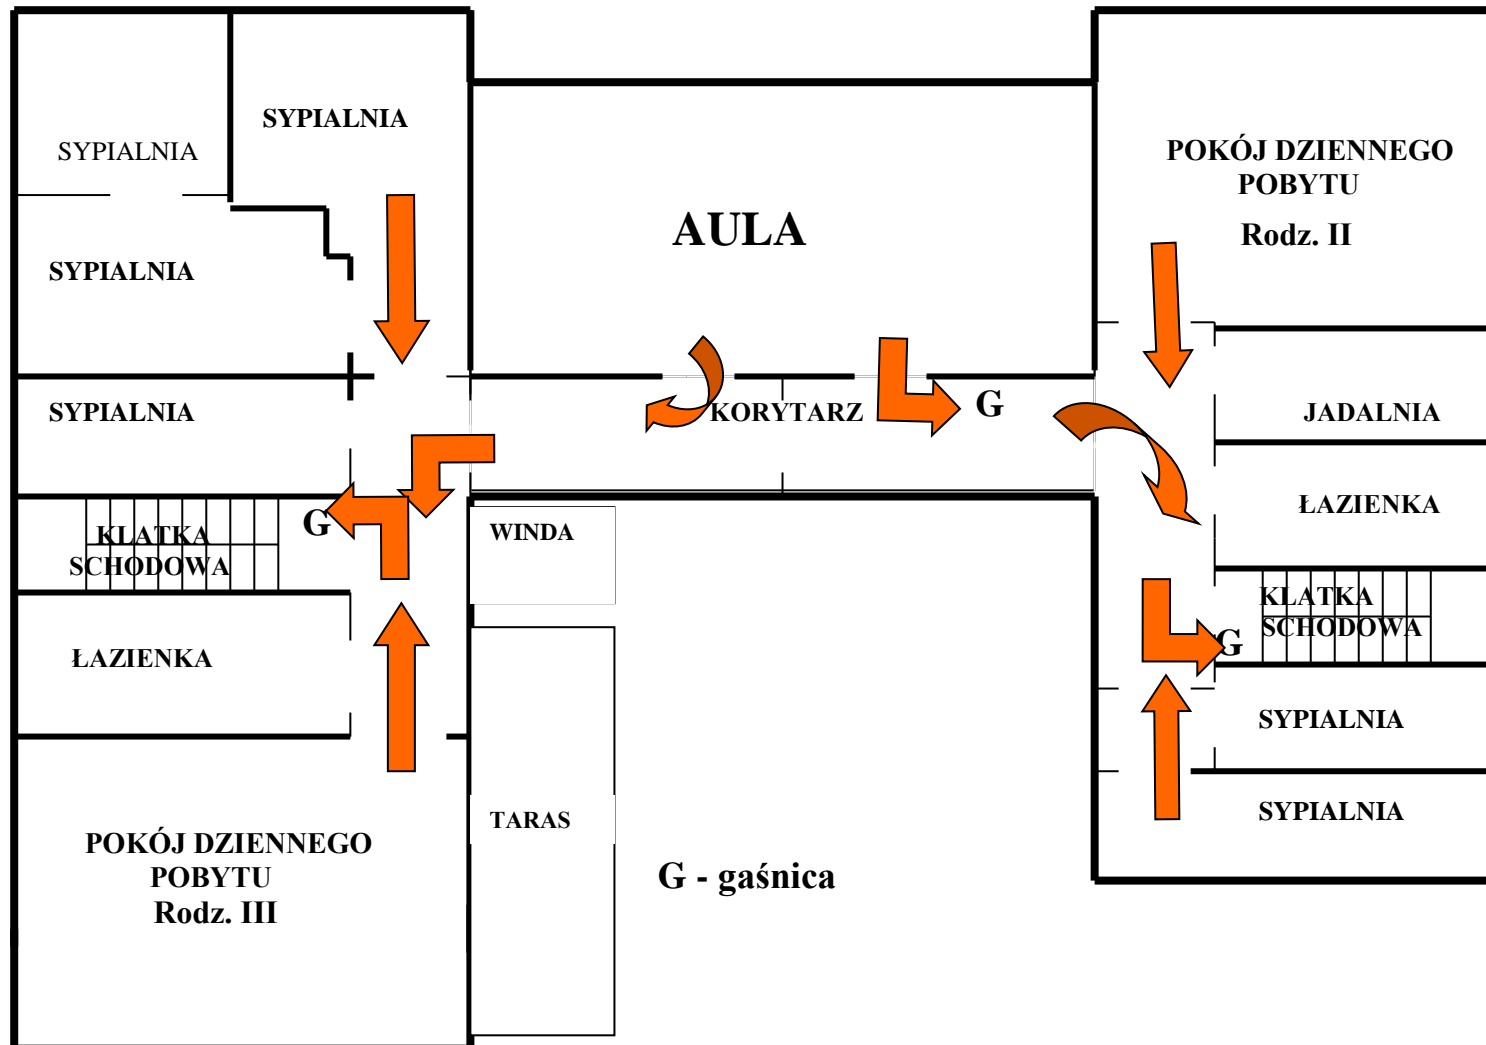

PLAN EWAKUACJI BUDYNEK GŁÓWNY PODDASZE

