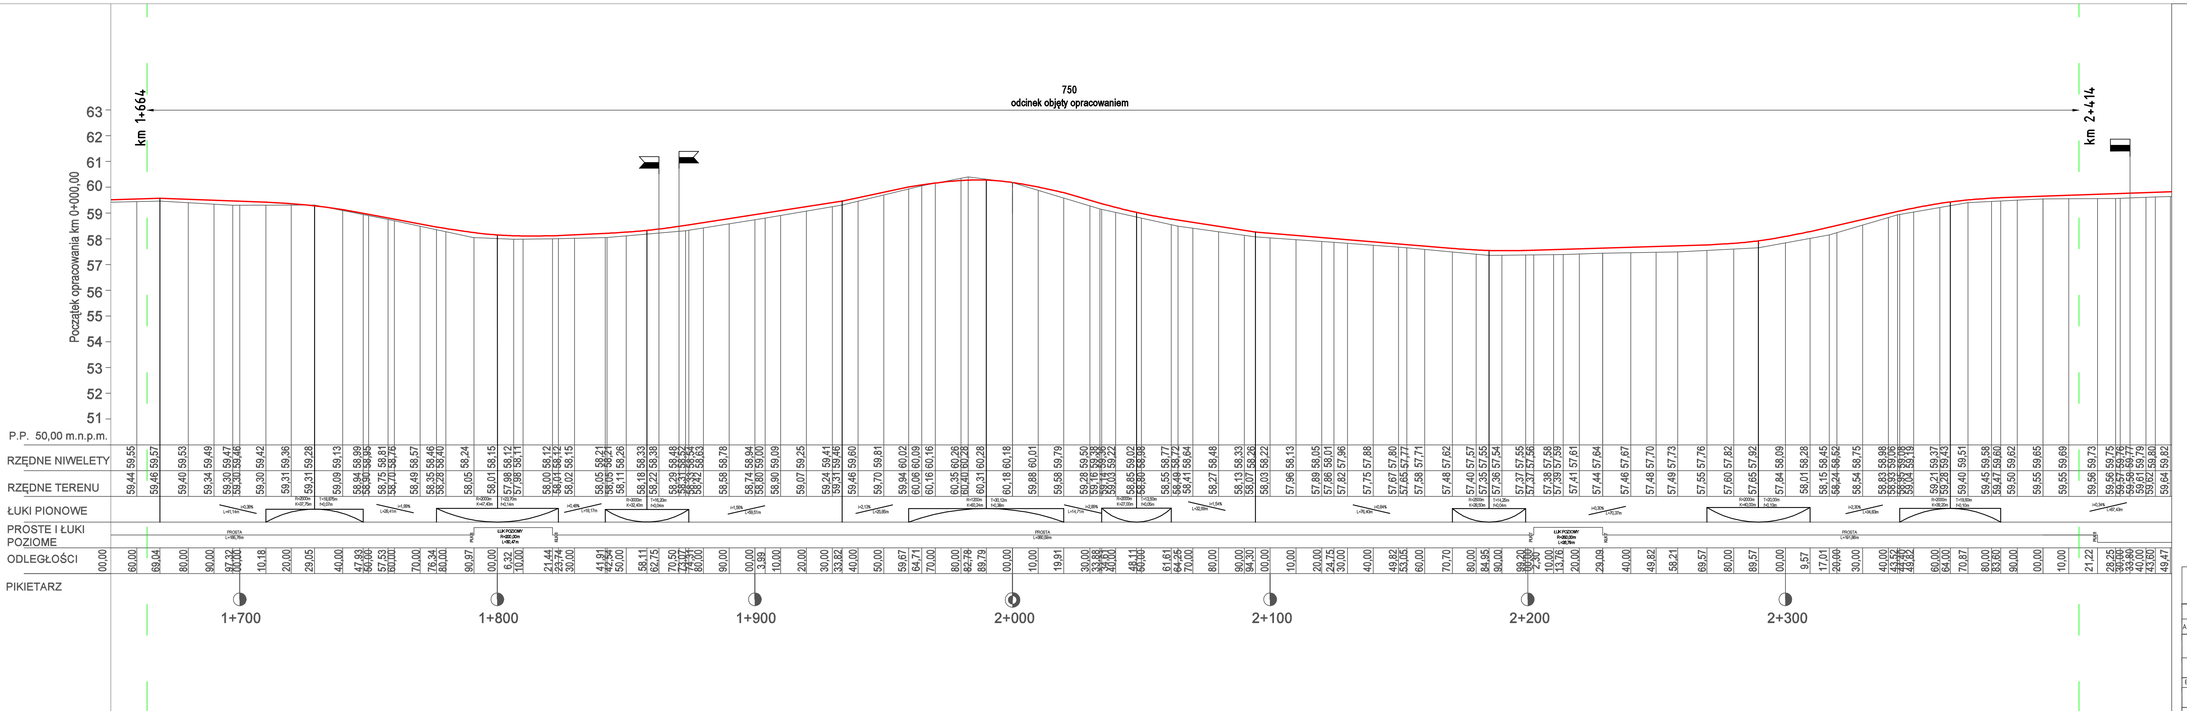

Legenda

- PROJEKTOWANA NIWELETA
- ISTNIEJĄCA NIWELETA

ul. Pomorańczowa 43/15, 70-781 Szczecin,
NIP: 594-150-94-64,
tel. kom. 660 775 709, 795 216 029,
e-mail: biuro@via-projekt.pl

Inwestor:	Powiat Gryfiński
Adres Inwestora:	ul. Sprzymierzonych 4, 74-100 Gryfino
Nazwa inwestycji:	Przebudowa drogi powiatowej nr 14042 na odcinku Trzcińsko Zdrój - Białogi od km 1+664 do km 2+414
Temat:	**PLAN SYTUACYJNY** — Skala 1:500
Branża: drogowa	Data opracowania: styczeń 2019 r. — Podpis
Projektant:	mgr inż. Łukasz Szawryński — upr. ZAP/0054/POOD/13
Rysunek nr 3	Arkusz 1/1