


Przekrój 48-48

2+300,00


Wp = 0,58  
Fr = 0,18  
W = 0,91  
N = 0,48  
H = 1,48  
ZH = 5,84

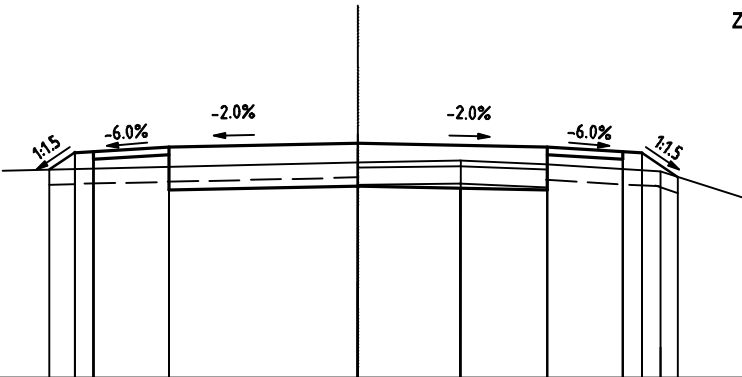

Przekrój 49-49

2+350,00

Wp = 0,71  
Fr = 0,22  
W = 1,12  
N = 0,33  
H = 1,07  
ZH = 4,88

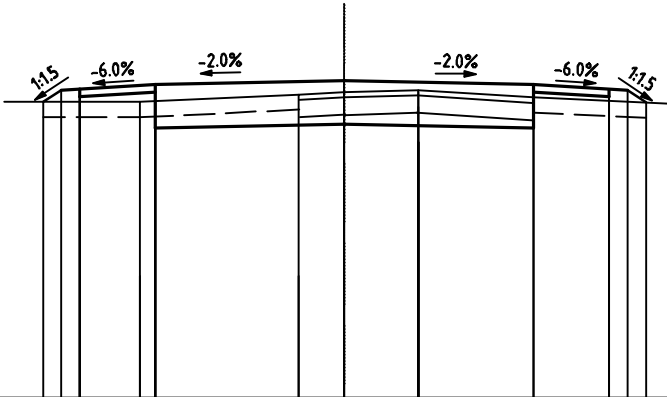

P.P. 55,00m

Rzędne projektowane	57,76	57,98	57,99	58,05	58,10	58,05	57,99	57,98	57,66	58,91	58,91	59,14	59,19	58,97	59,08	59,07	58,91
Odległości projektowane	4,08	3,74	3,50	2,50	0,00	2,50	3,75	3,75	4,24	3,98	3,50	2,50	0,00	2,50	3,50	3,75	3,99
Rzędne istniejące	57,76				57,85	57,87	57,82	57,73	57,66	58,91	58,91		59,01	59,07	58,97		58,91
Odległości istniejące	4,08				0,00	1,36	2,50	4,00	4,24	3,98	2,10		0,60	0,00	2,50		3,99

Legenda

— — USUNIĘCIE WARSTWY HUMUSU

Wp = warstwa podbudowy [m2]  
W = wykop [m2]  
N = nasyp [m2]  
H = humusowanie [m]  
ZH = zdjęcie warstwy humusu [m]  
Fr = frezowanie nawierzchni [m]



ul. Pomarańczowa 43/15, 70-781 Szczecin,  
NIP: 694-150-94-54,  
tel. kom. 660 770 709, 795 316 029,  
e-mail: biuro@via-projekt.pl

Inwestor:	Powiat Gryfiński		
Adres Inwestora:	ul. Sprzymierzonych 4, 74-100 Gryfino		
Nazwa inwestycji:	Przebudowa drogi powiatowej nr 1404Z na odcinku Trzcińsko Zdrój - Białęgi od km 1+644 do km 2+414		
Temat:	PRZEKROJE POPRZECZNE	Skala 1:100	
Branża: drogowa	Data opracowania: styczeń 2019 r.	Podpis	
Projektant:	mgr inż. Łukasz Szawaryński	upr. ZAP/0054/POOD/13	
Rysunek nr 4	Arkusz 26/67		