



Przekrój jezdni  
na odcinku od km 1+664 do km 2+414

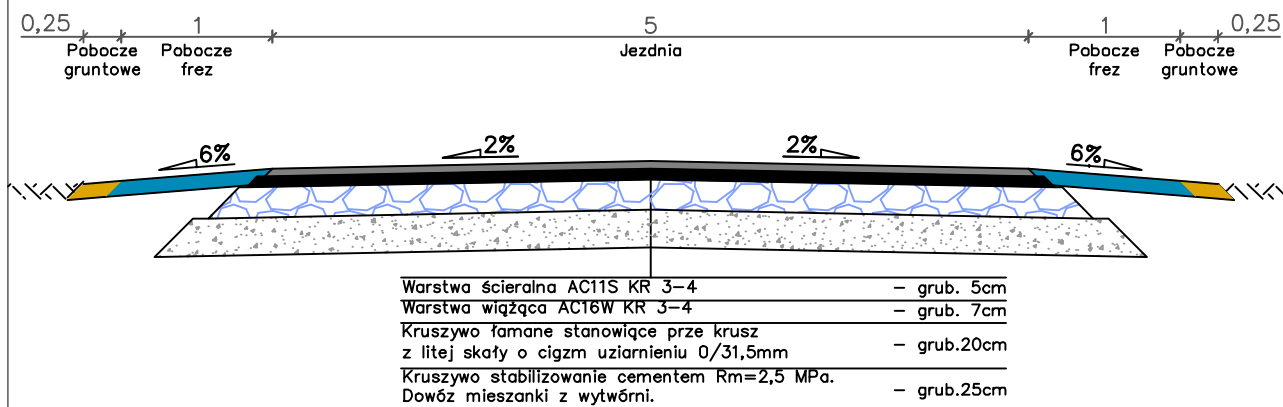

Przekrój zjazdów  
na odcinku od km 1+664 do km 2+414

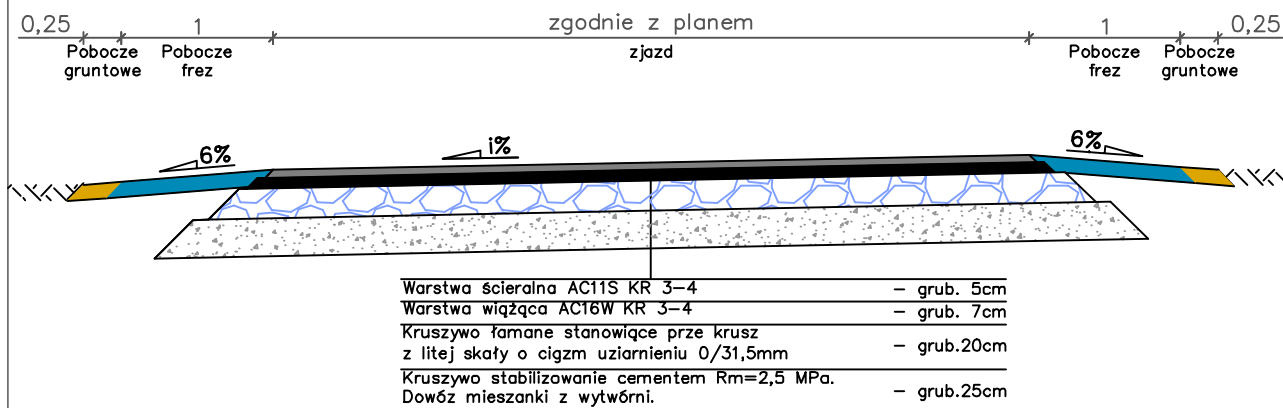

ul. Pomarańczowa 43/15, 70-781 Szczecin,  
NIP: 594-150-94-54,  
tel. kom. 660 770 709, 795 316 029,  
e-mail: biuro@via-projekt.pl

Inwestor:	Powiat Gryfiński	
Adres Inwestora:	ul. Sprzymierzonych 4, 74-100 Gryfino	
Nazwa inwestycji:	Przebudowa drogi powiatowej nr 1404Z Trzcianko Zdrój - Białolegi w km 1+664 do 2+414	
Temat:	Przekroje normalne	Skala 1:50
Branża: drogowa	Data opracowania: styczeń 2019r.	Podpis
Projektant:	mgr inż. Łukasz Szawaryński	upr. ZAP/0054/P00D/13
Rysunek nr 3	Arkusz 1/1	