


MAPA ZASADNICZA
SKALA 1:250
obr. Stare Czarnowo 0009: dz. 406/4

ZAKAŃCZNIK
DO UCHWAŁY RADY POWIATU
NR XXVIII / 203 / 2021
Z DNIA 27.05.2021
DO UŻYTKU SŁUŻBOWEGO

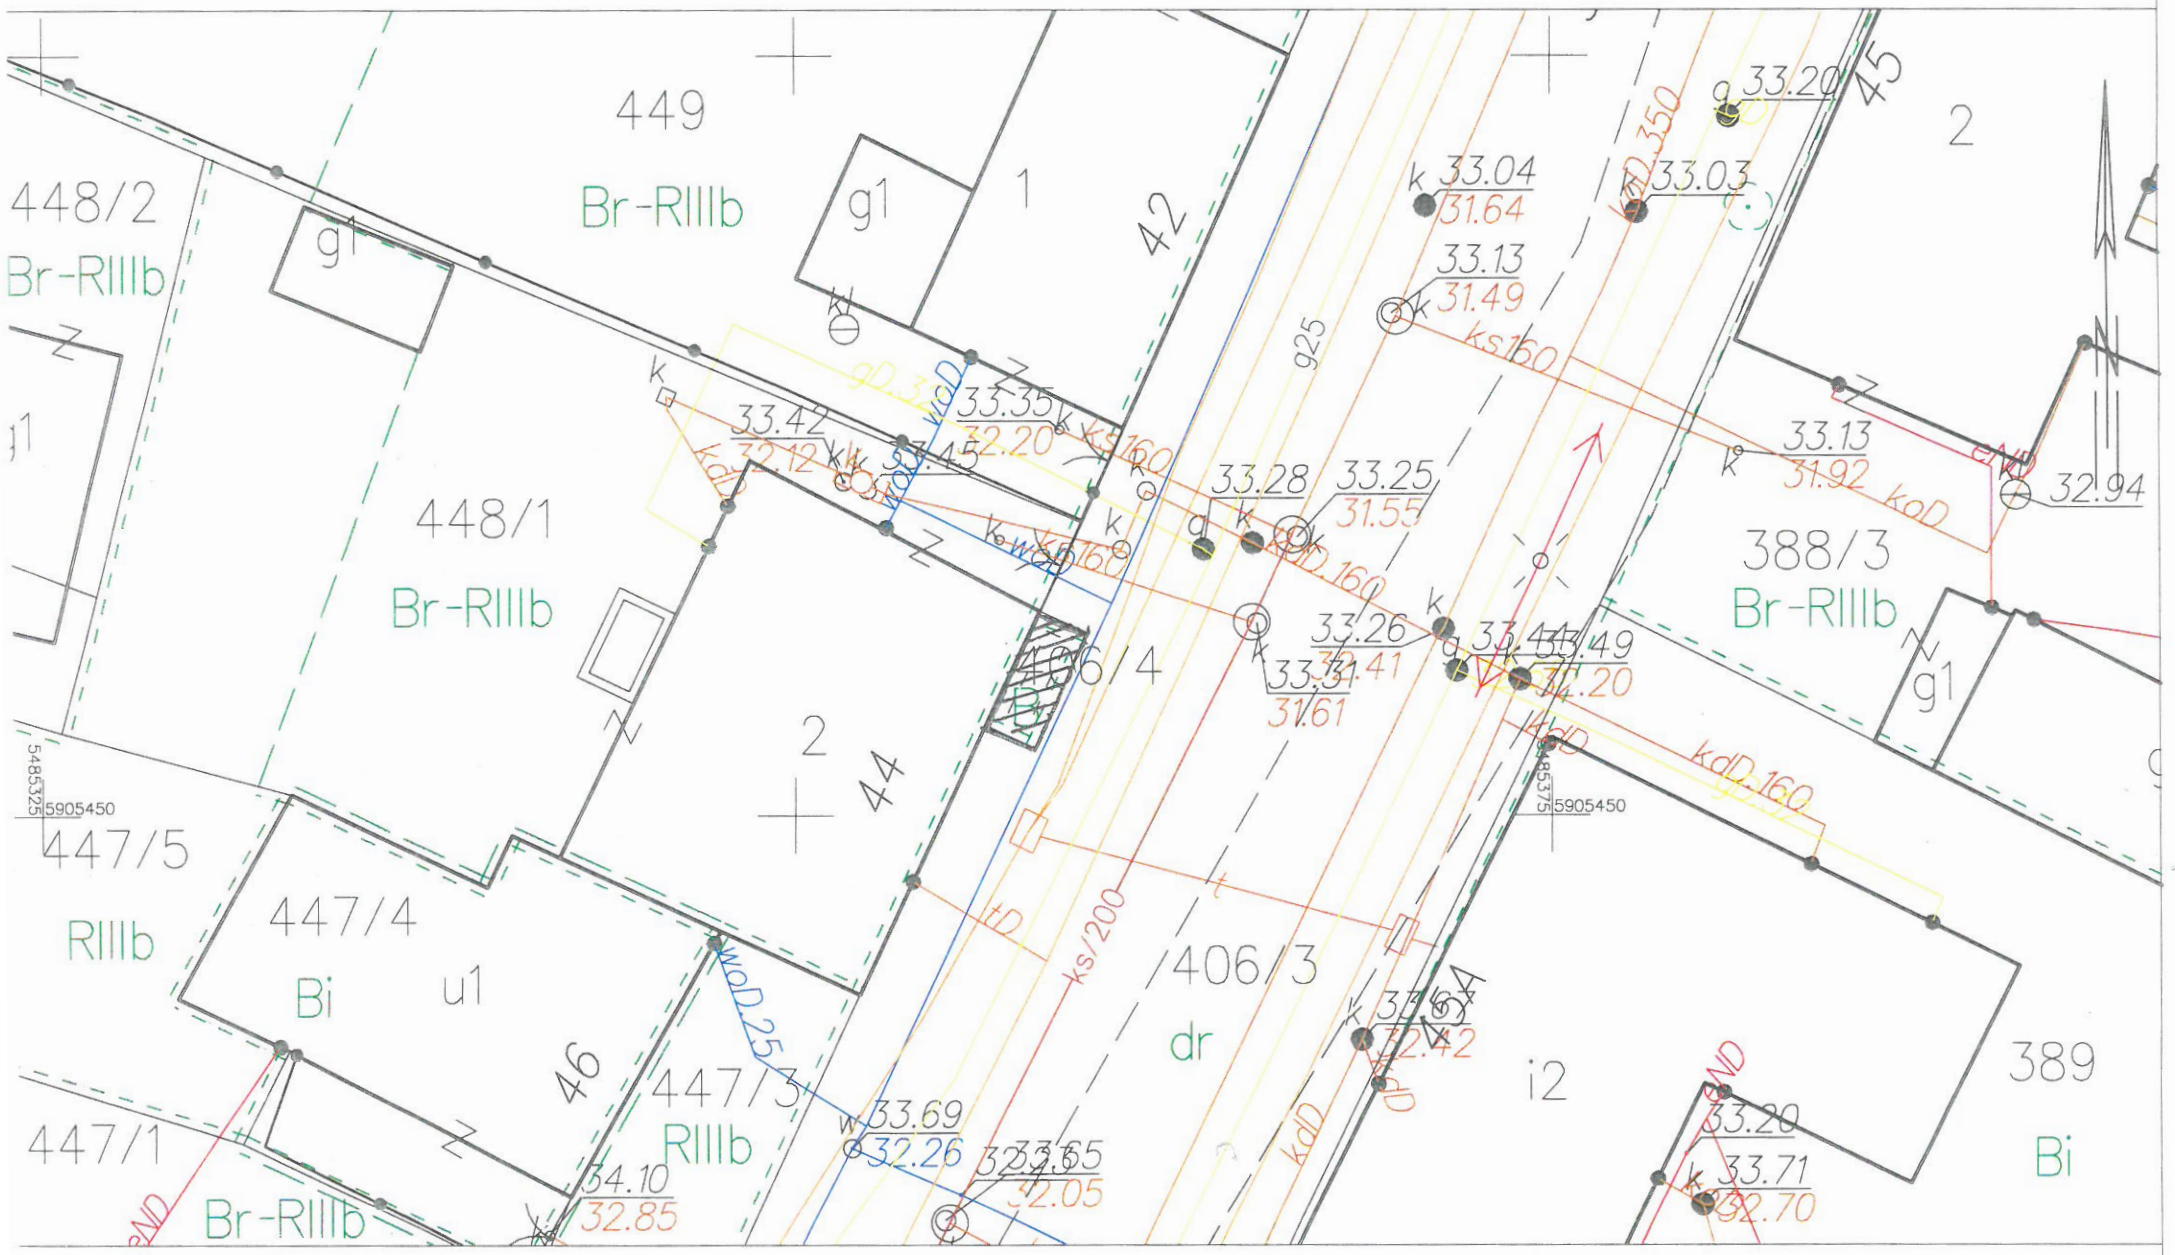

Gryfino dn. 05.05.2021
Sporządził(a) wydruk: Justyna Mak

 nieruchomości przeznaczona do sprzedaży

k2