

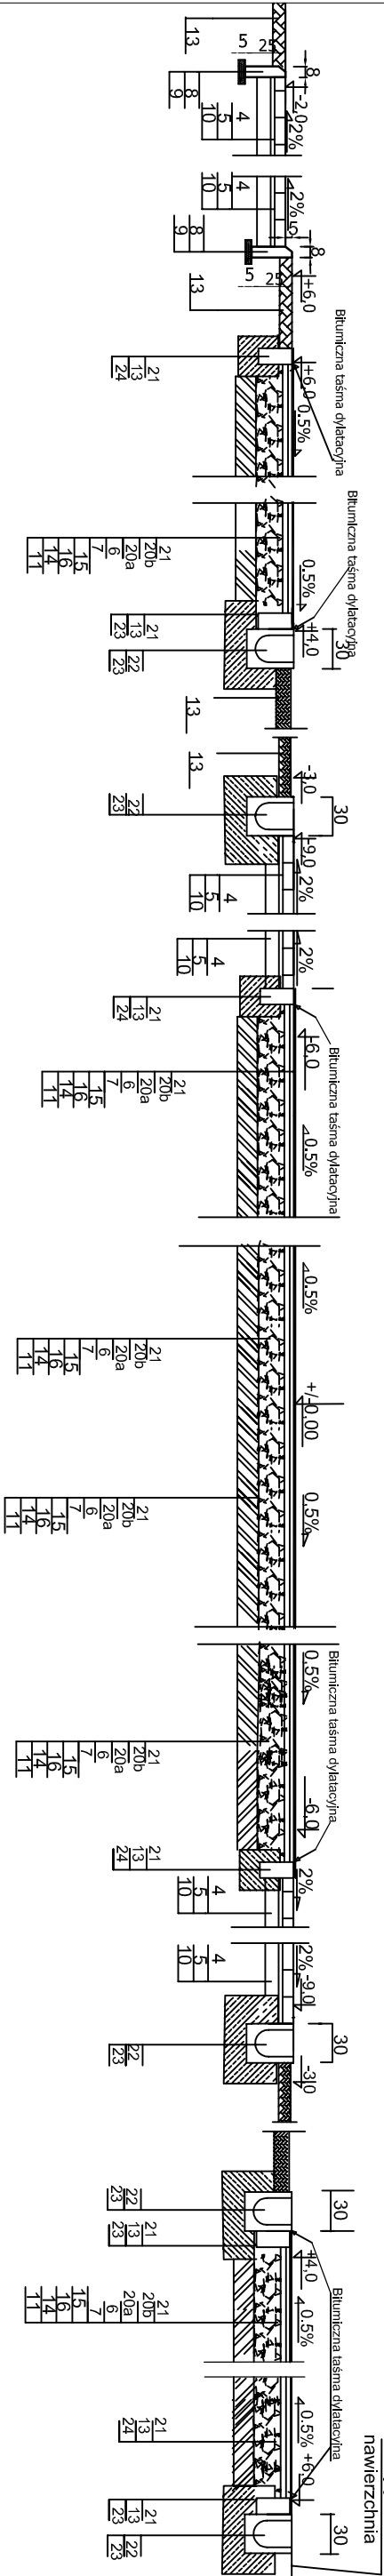



PRZEKRÓJ A-A

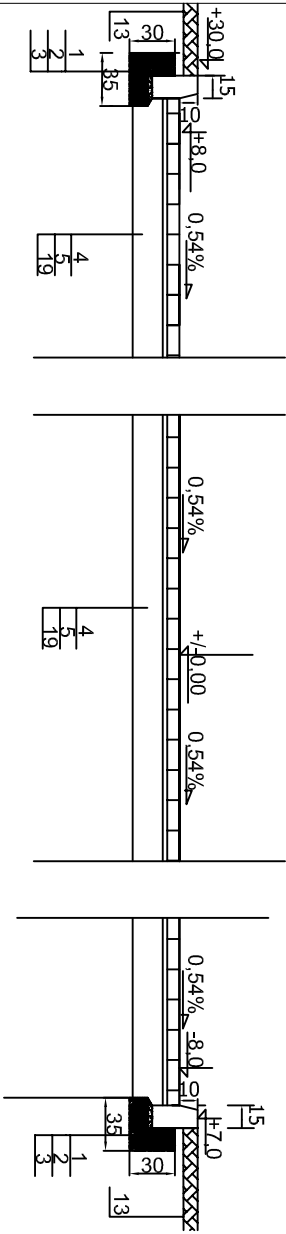


PRZEKRÓJ C-C

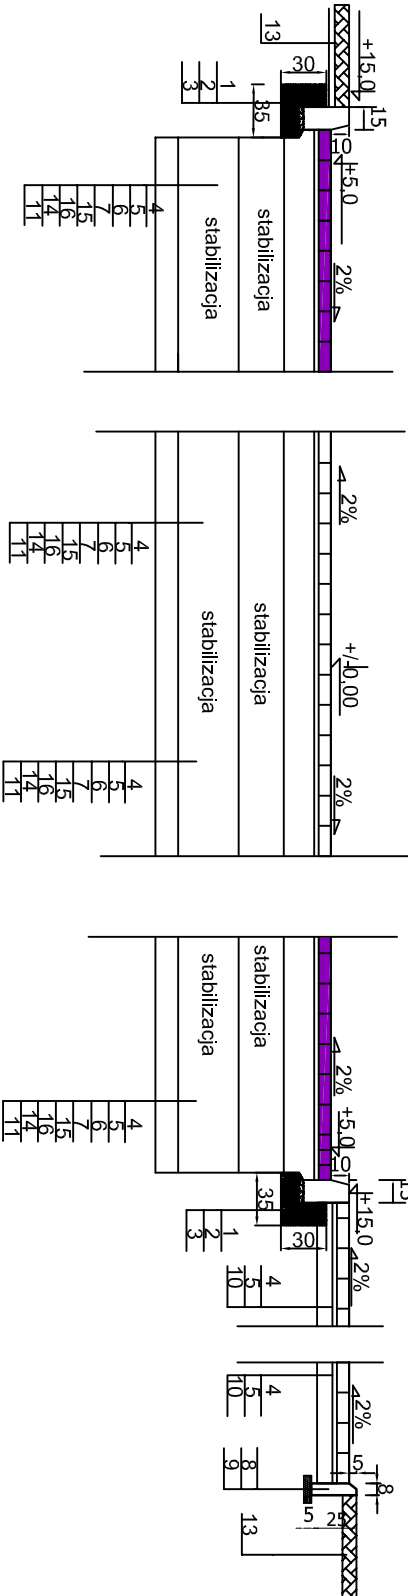

PRZEKRÓJ E-E

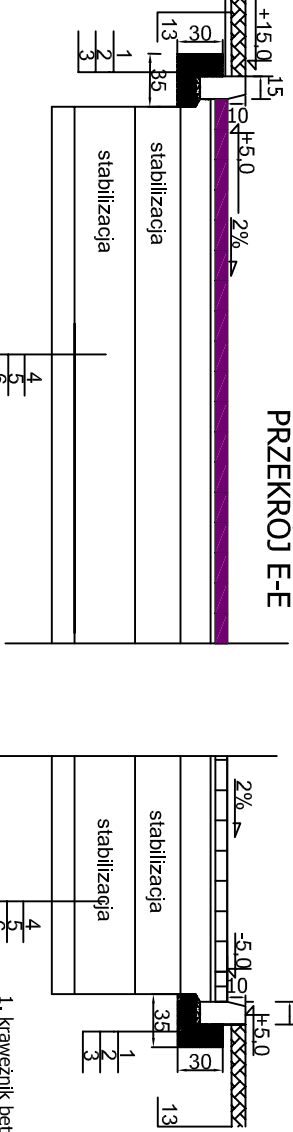


PRZEKRÓJ G-G

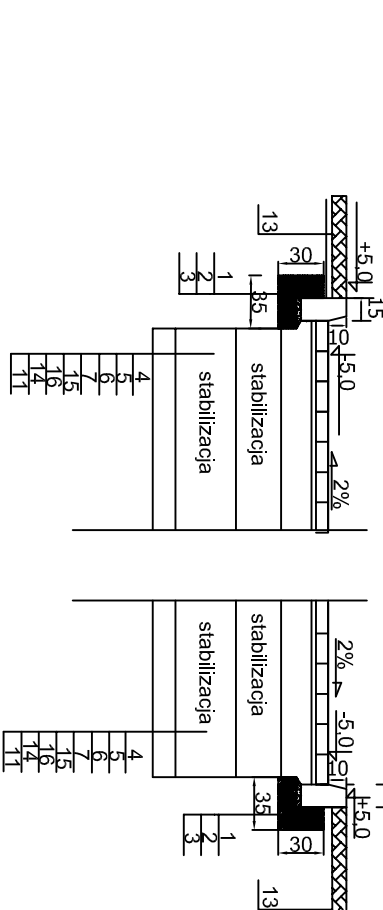


1. Krawężnik betonowy 15x30x100
2. podsypka cementowo-piaskowa gr. 2cm
3. ława betonowa z oporem 35x30 z B-10
4. nawierzchnia z podbruku gr. 8cm
5. podsypka cem-piask. gr 3 cm
6. podbudowa z tłucznia kamiennego 0-63 mm, gr 30 cm zaklinowana kliricem kamiennym
7. warstwa wzmacniająca podłożu z pospółki gr. 15 cm wg. BN-87/6774-04
8. obriże betonowe 8x25x100
9. podsypka piaskowa gr. 5 cm.
10. warstwa filtracyjna gr. 10 cm wg. BN-87/6774-04
11. poduszka piaskowa gr 5 cm
12. tereny zielone
13. opornik betonowy 12x25x100
14. geowłóknina 300g/m2
15. grunt (piasek) stabilizowany cementem gr. 30 cm w stosunku 1:4 RM=2,5 Mp
16. grunt (piasek) stabilizowany cementem gr. 40 cm w stosunku 1:10 RM=1,5Mp
19. istniejąca nawierzchnia/podbudowa 20a+20b. dywanik asfaltowy z masy odłuszczonej, gr. 4+3 cm
21. nawierzchnia z CONIPURU SP (lub inna o podobnych parametrach)
22. odwodnienie linitowe
23. ława betonowa 65x40 z B-10
24. ława betonowa 30x30

PRZEKRÓJ F-F

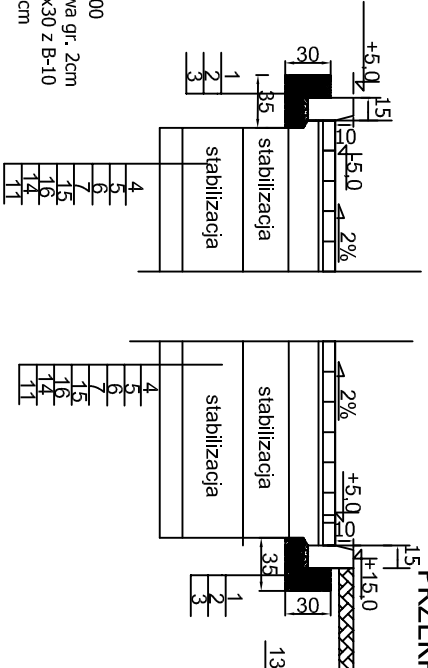

PRZEKRÓJ D-D

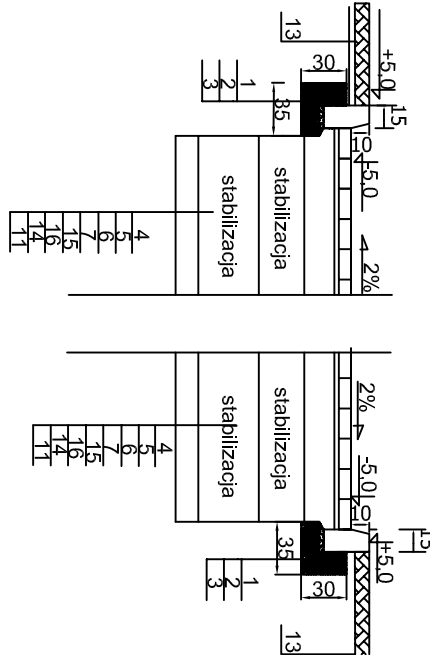

Mazowieckie Biuro Projektów < MAPRO > w Płocku

OBIEKT		Zagospodarowanie Terenu Wokół Zespołu Szkół Ponadgimnazjalnych Nr 1 w Chojnie, powiat Gryfiński		NR UMOWY 6/09	
ZAMAWIAJĄCY				BRANŻA	
Powiat Gryfiński, ul. Sprzymierzonych 4, 74-100 Gryfino				drogowa	
NAZWA RYSUNKU		SZCZEGÓŁY KONSTRUKCYJNE		SKALA 1 : 50	
PROJEKTOWAŁ:	NAZWIŚKO	NR UPR.	SPECJALNOŚĆ	PODPIS	
	mgr inż. Jadwiga Wrona	117/88	konstr.-bud.		
	inż. Ewa Wawrzyńska	80/87	konstr.-bud.		
SPRAWDZAJĄCY	mgr inż. Zbigniew Michałski		2595/61	konstr.-bud.	
	SPRAWDZIŁ		5.1		