


PRZEKRÓJ POPRZECZNY PRZESZ CHODNIK

1:10 /cm/

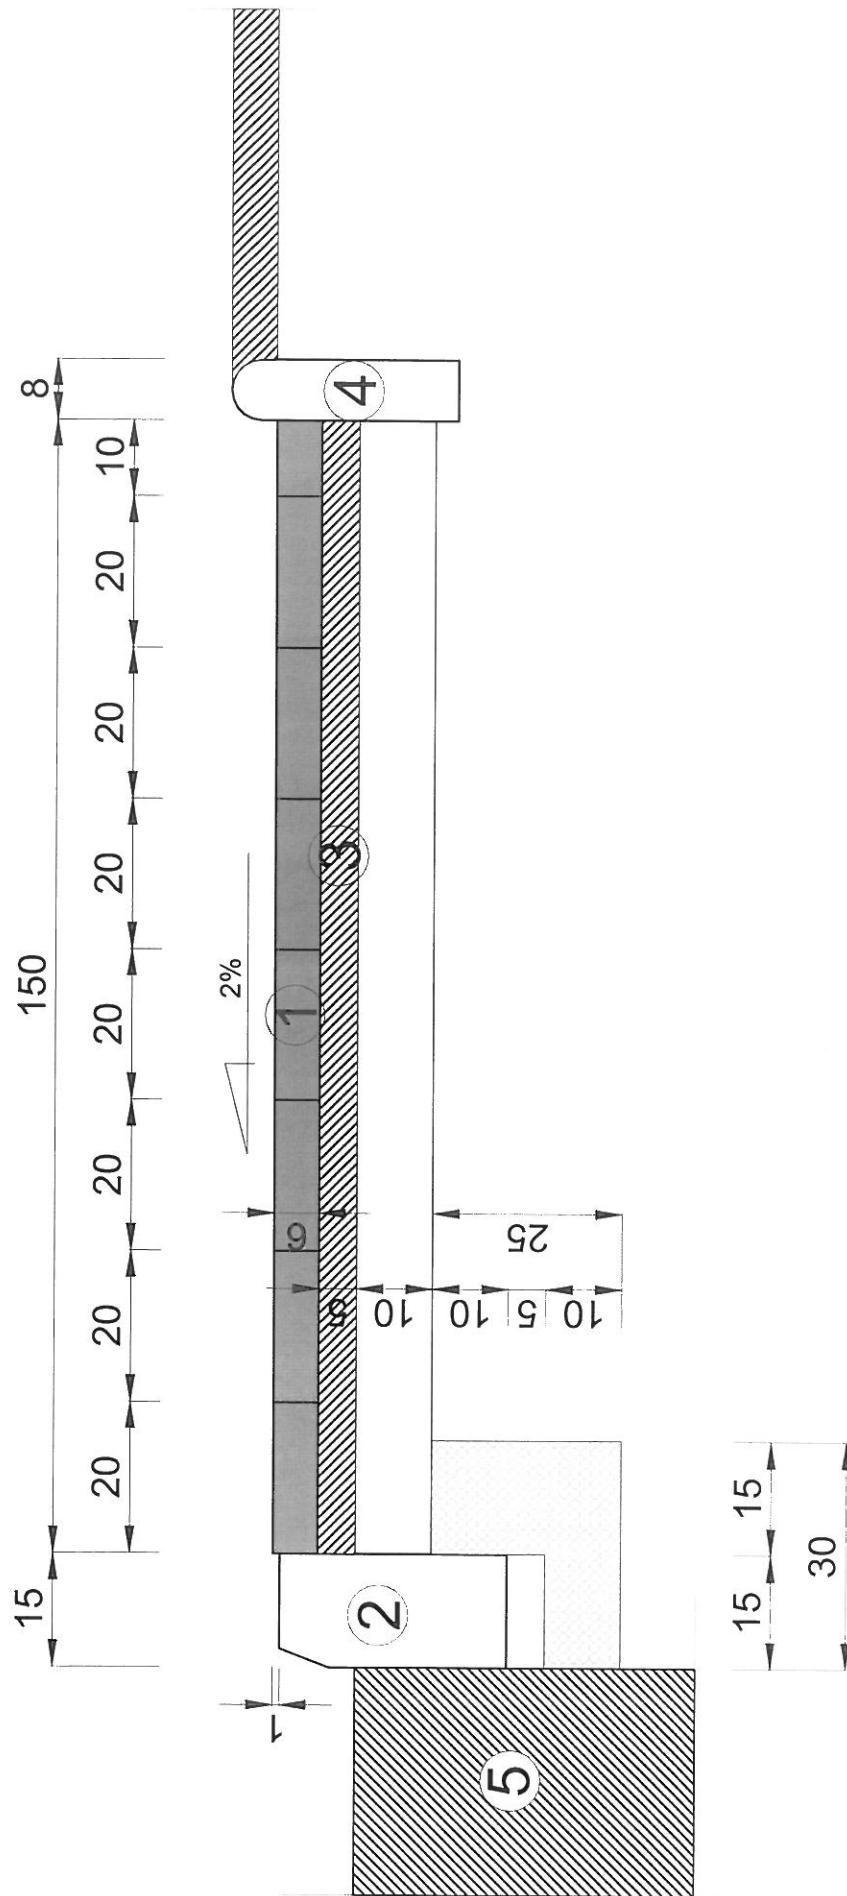

LEGENDA:

- 1 Chodnik z kostki betonowej gr. 6 cm na podsypce cementowo-piaskowej fr. 5 cm, spoiny wypełnione piaskiem
- 2 Krawężnik betonowy 15x30 na ławie betonowej z oporem B-15
- 3 Warstwa odsączająca gr. 10 cm z piasku
- 4 Obrzeże betonowe 8x30 na podsypce cementowo-piaskowej z wypełnieniem spoin zaprawą cementowo-piaskową
- 5 Istniejąca nawierzchnia drogi