

SKALA 1:15000

Układ wsp. płaskich: 2000 strefa 5 (15'), układ odn.: Kronsztadt 86

DP Nr 14012 Ciojuc-Bielgi

Cioforyje



449 m b x 5 m

1


dl. 156 m b x 5 m

2

dl. 278 m b x 5 m

3

Botice

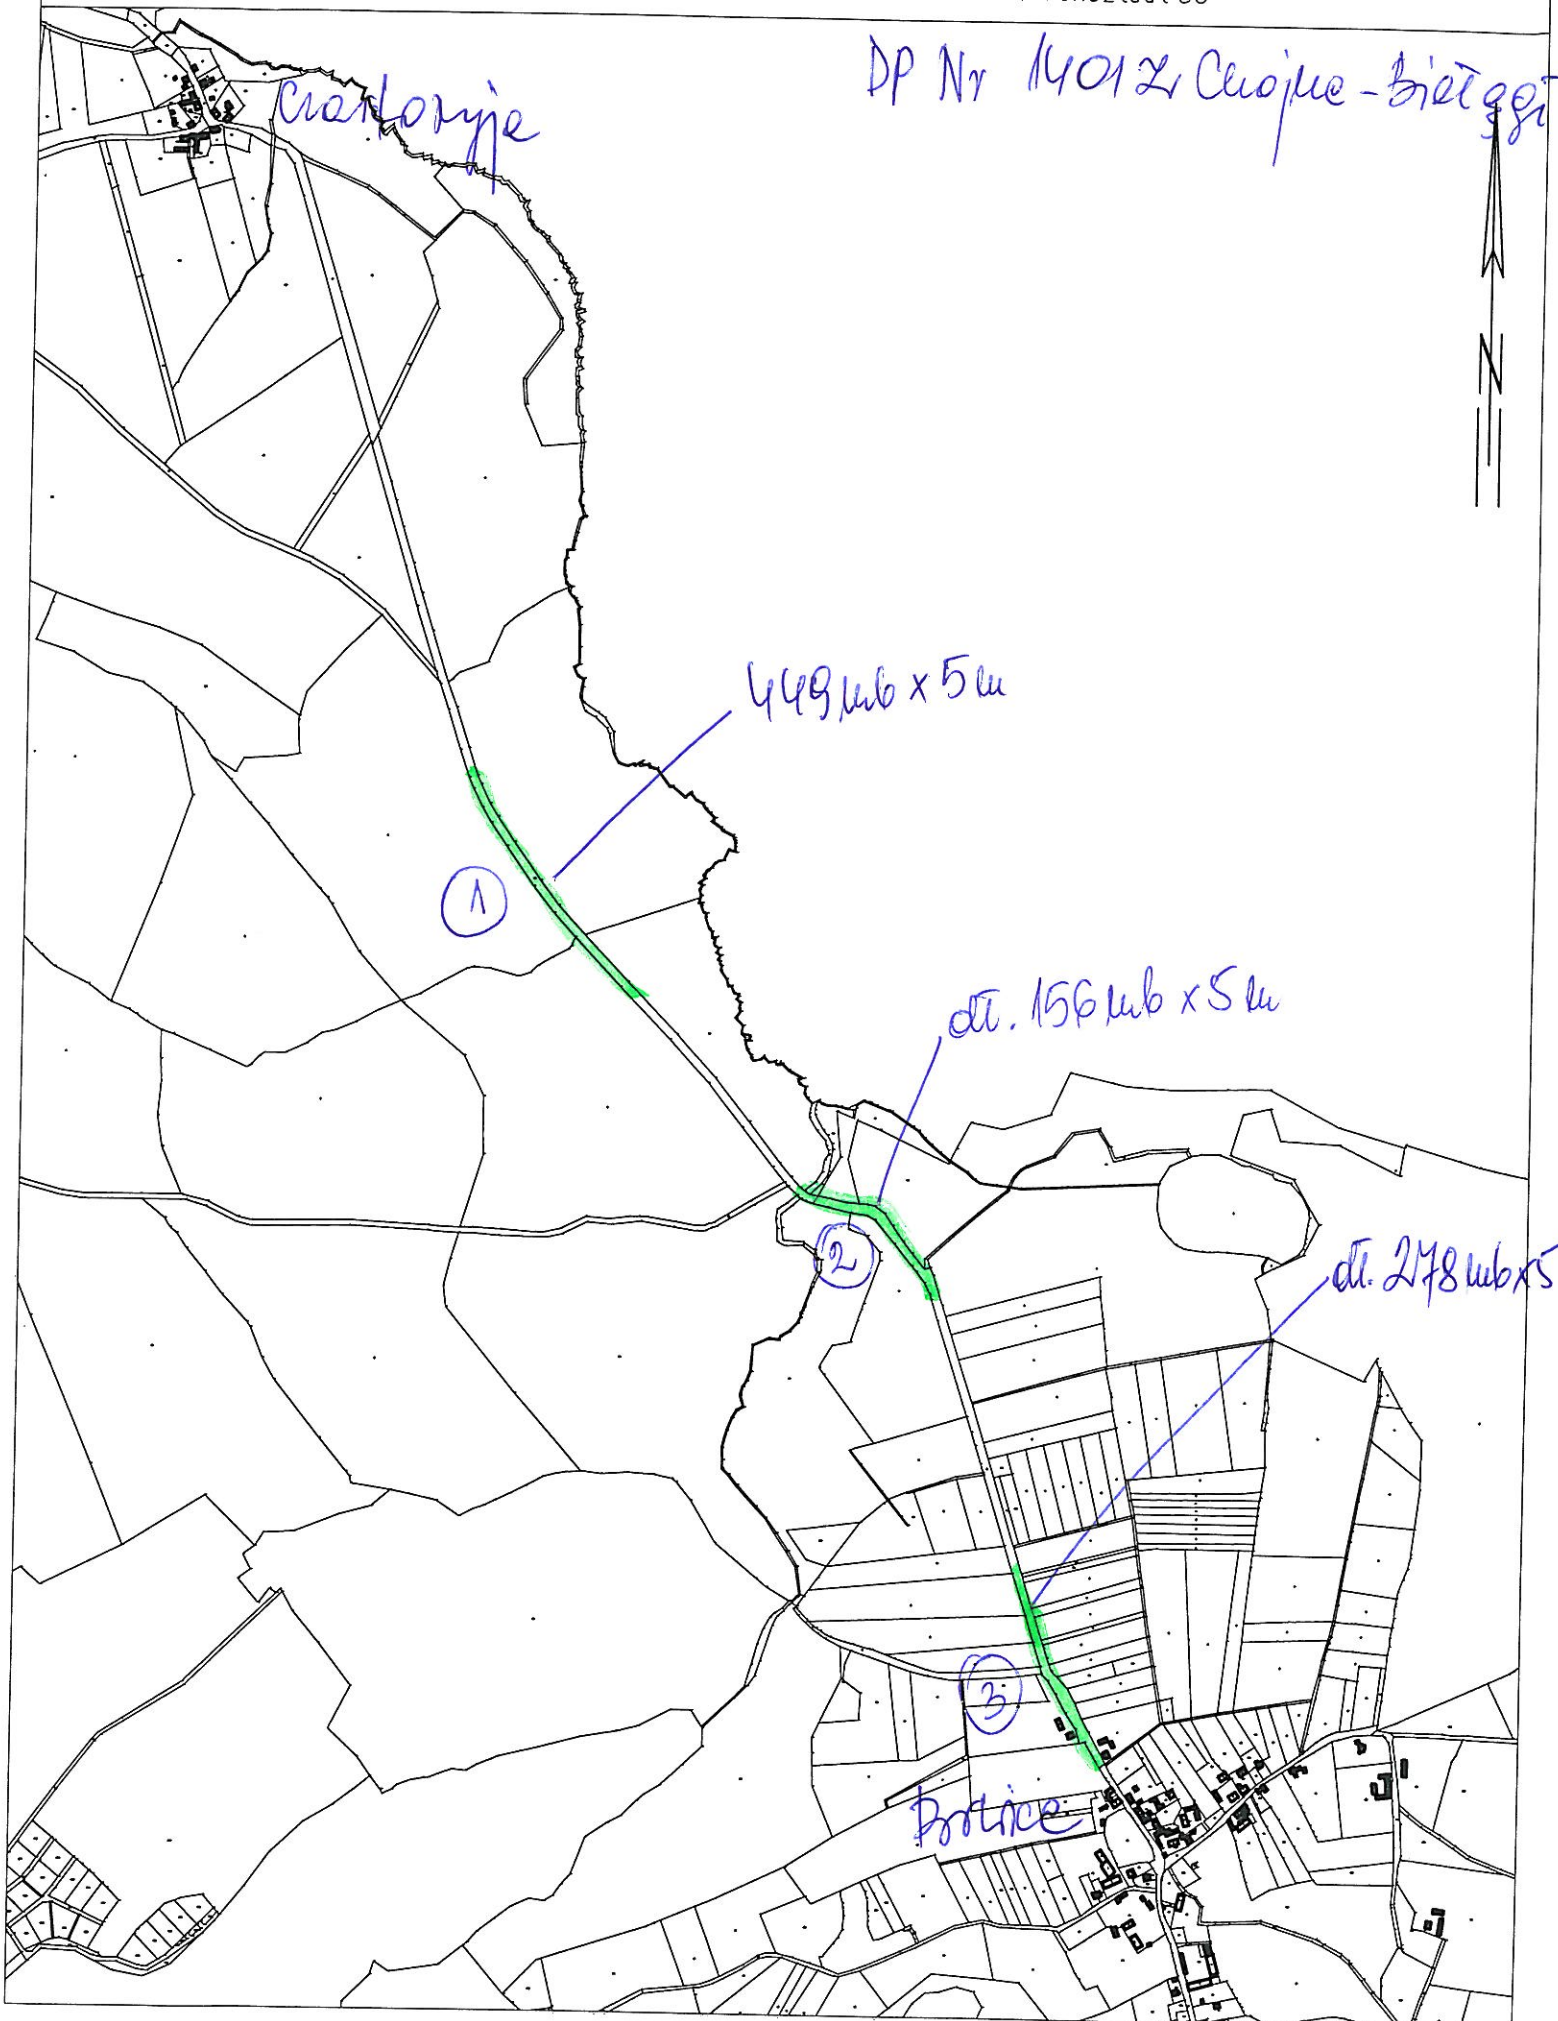

SKALA 1:4000


Układ wsp. płaskich: 2000 strefa 5 (15'), układ odn.: Kronsztadt 86

DP 13872
Czojka - Lisie Pole

Nawodna

137,00 m² x 2,5 m

164,00 m² x 2,60 m

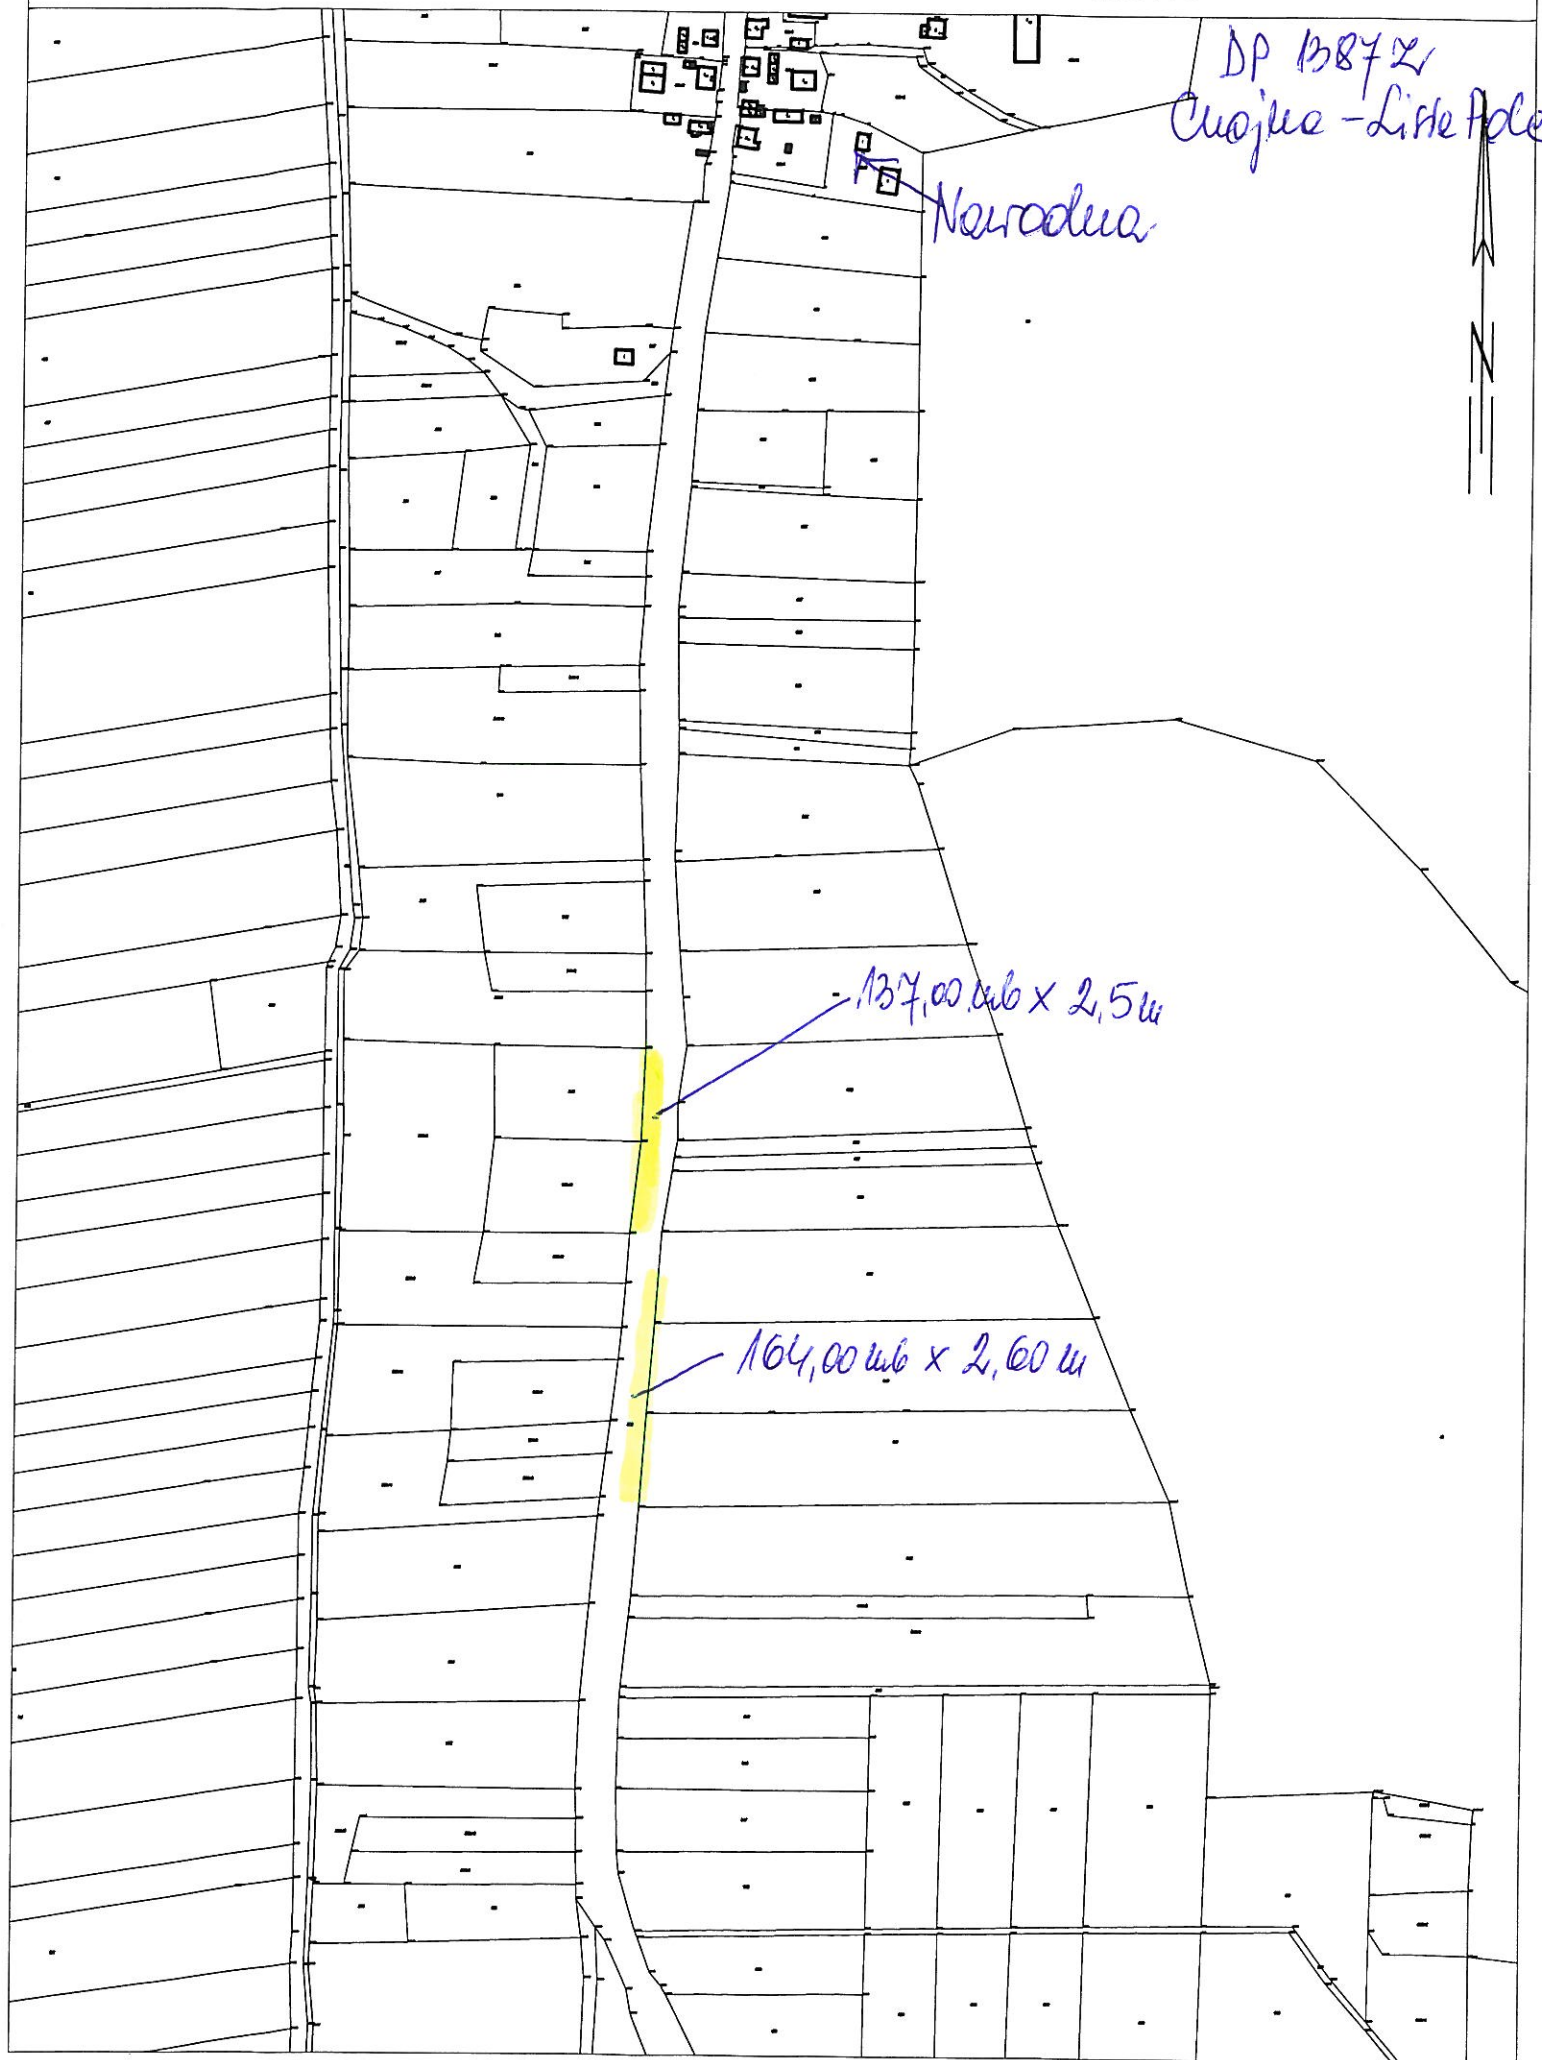

Układ wsp. płaskich: 2000 strefa 5 (15°), układ odn.: Kronsztadt 86

DP 1387Z
Cuzjue - Lisie Pole

Neurodura
122 $\mu\text{b} \times 5,00$

