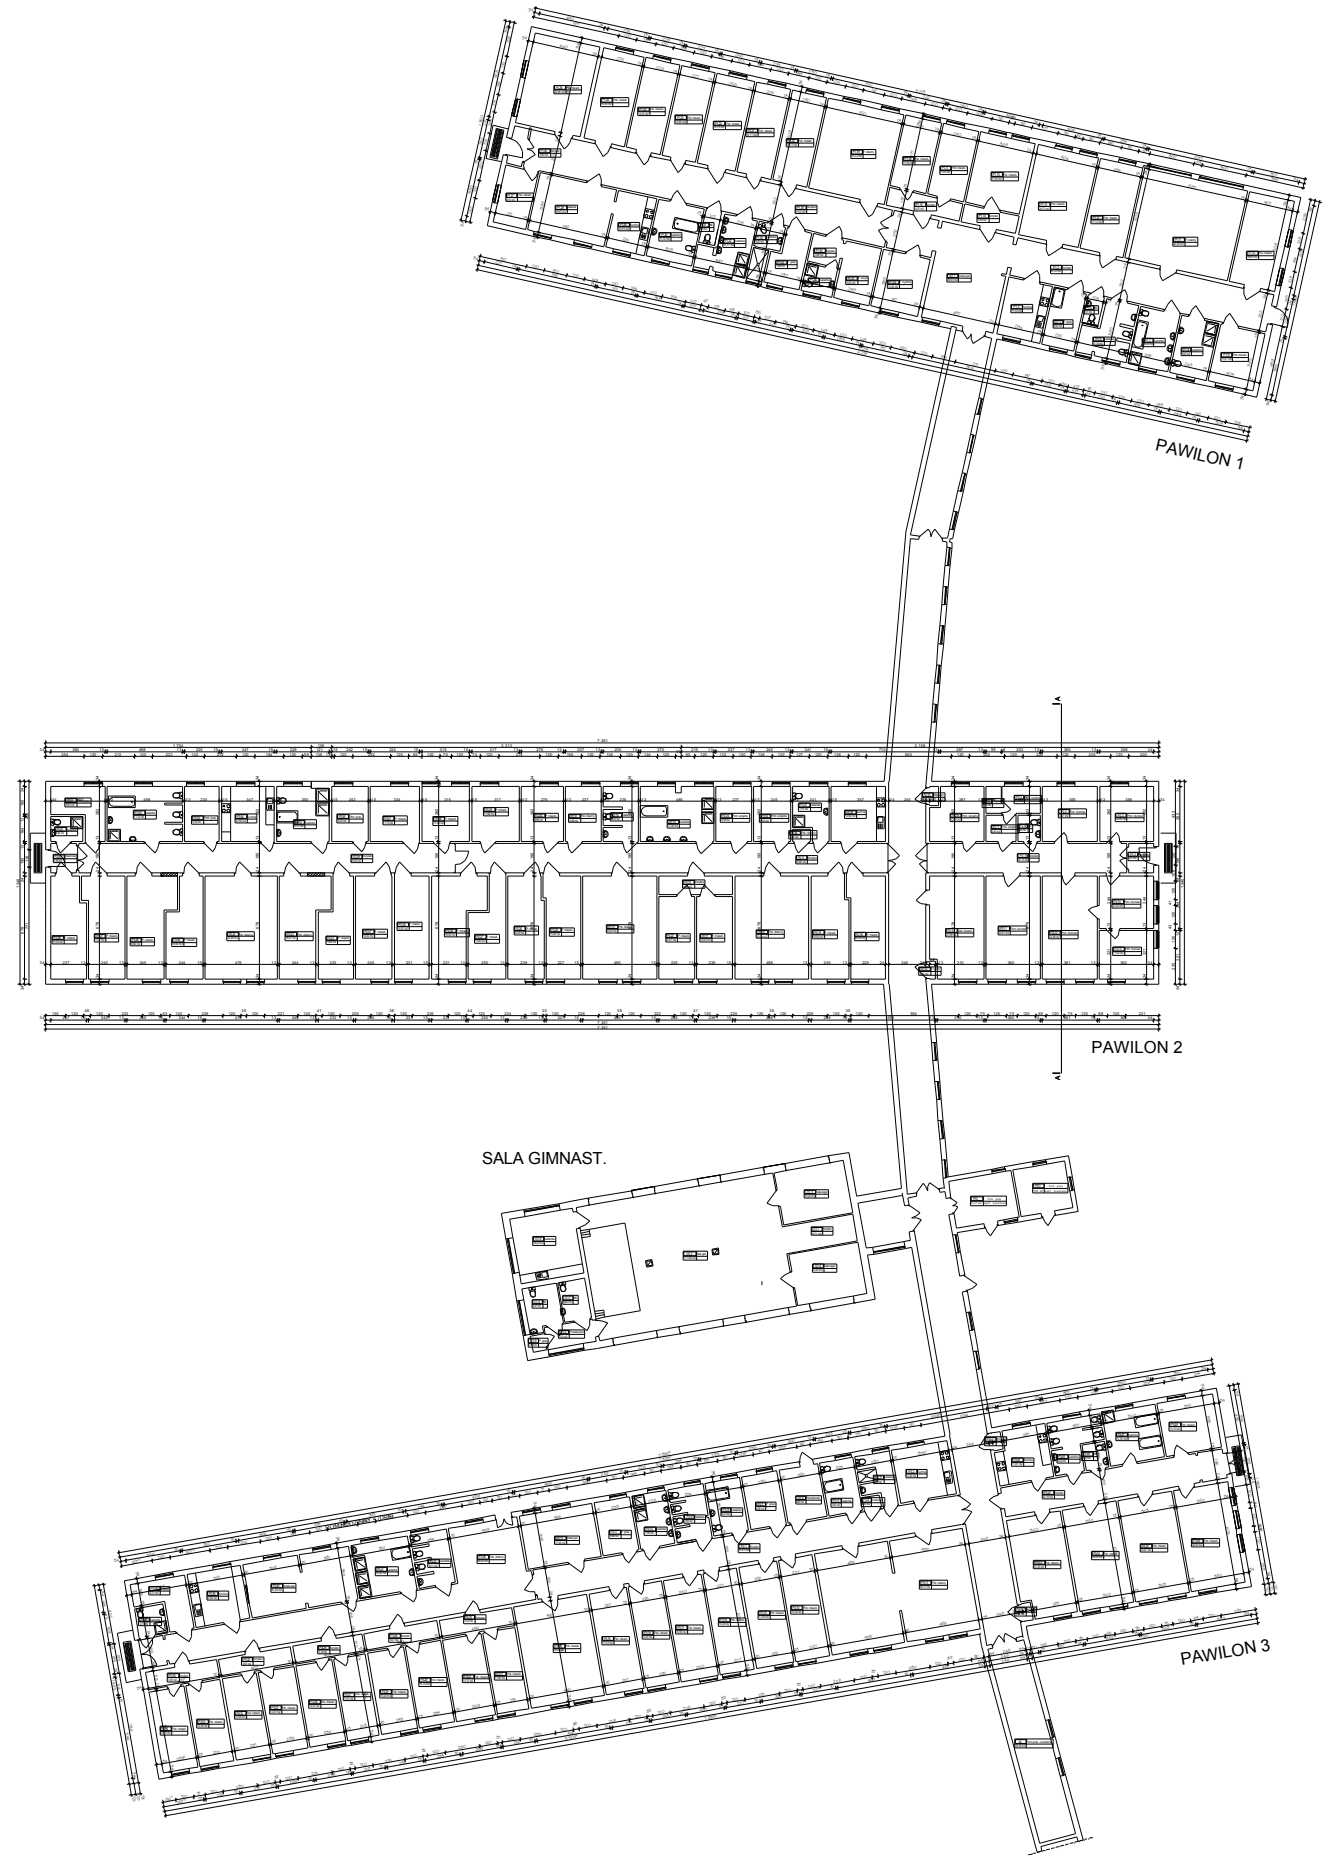
PAWILON 1
PAWILON 2
SALA GIMNAST.
PAWILON 3