


22.000 - 24.000 - 26.000 - 28.000 - 30.000 - 32.000 - 34.000 - 36.000 - 38.000 - 40.000 - 42.000 - 44.000 - 46.000 - 48.000 - 50.000 - 52.000 - 54.000 - 56.000 - 58.000 - 60.000 - 62.000 - 64.000 - 66.000 - 68.000 - 70.000 - 72.000 - 74.000 - 76.000 - 78.000 - 80.000 - 82.000 - 84.000 - 86.000 - 88.000 - 90.000 - 92.000 - 94.000 - 96.000 - 98.000 - 100.000

ZESTAWIENIE POMIASCZEN

NR. POK.	FUNKCJA POMIASCZENIA	POM. POK. (m ²)
001	ŚWIETLICA	26,76
002	POKÓJ	16,67
003	POKÓJ	13,79
004	POKÓJ	13,77
005	POKÓJ	15,50
006	POKÓJ	13,89
007	ŚWIETLICA	30,95
009	POKÓJ	11,57
010	POKÓJ	11,39
011	KORYTARZ	5,86
012	POKÓJ	17,52
013	KORYTARZ	4,33
014	POKÓJ	24,49
015	POKÓJ	17,47
016	ŚWIETLICA	42,35
017	POKÓJ	18,64
018	WIATRDLAP	2,53
019	KORYTARZ	61,52

020	POKÓJ	8,46
021	STOLEJKA	19,87
022	KUCHNIA	10,05
023	ŁAZIENKA	11,72
024	WC	2,35
025	ŁAZIENKA	10,15
026	ŁAZIENKA	5,24
027	PRALNIA	7,87
028	KORYTARZ	3,83
029	ŁAZIENKA	3,84
030	SZATNIA	9,16
031	BLOK	12,16
032	KORYTARZ	39,60
033	KORYTARZ	43,58
034	KUCHNIA	11,29
035	PRALNIA	8,29
036	WC	2,00
037	WC	10,22
038	ŁAZIENKA	10,30
039	ŁAZIENKA	9,54
040	POKÓJ	11,65

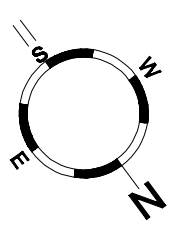

INWESTOR
 MIB-IMPROJEKT
 75-726 Koszalin ul. Górczewska 14
 tel. 0943411827

INWESTOR
 POMIAT GRYBOWO
 UL. SPĘZNAJEROWICZYCH 4
 74-100 GRZYBOWO

TYTUŁ PRZEBIEŻEŃCA
 ROZBUDOWA WNIEMNIOTY BRZANNA C.O. W DOMU
 POMOCY SPOŁECZNEJ W NOWYM CZARNOWIE
 PROJEKT BRZANNA C.O. WNIEMNIOTY



OBJEKT
 DOM POMOCY SPOŁECZNEJ
 W NOWYM CZARNOWIE

ADRES INWESTYCJI
 74-103 NOWE CZARNOWO
 M. NOWE CZARNOWO BR
 DZ. 287/9 OBRĘB NOWE CZARNOWO

BRANZA SANITARNA

PROJEKTANT
 MIB-IMPROJEKT
 75-726 Koszalin ul. Górczewska 14
 tel. 0943411827

DATA
 SKALA
 NR. RYSUNKU
 WIL.31816 1:100 C.O.1 58

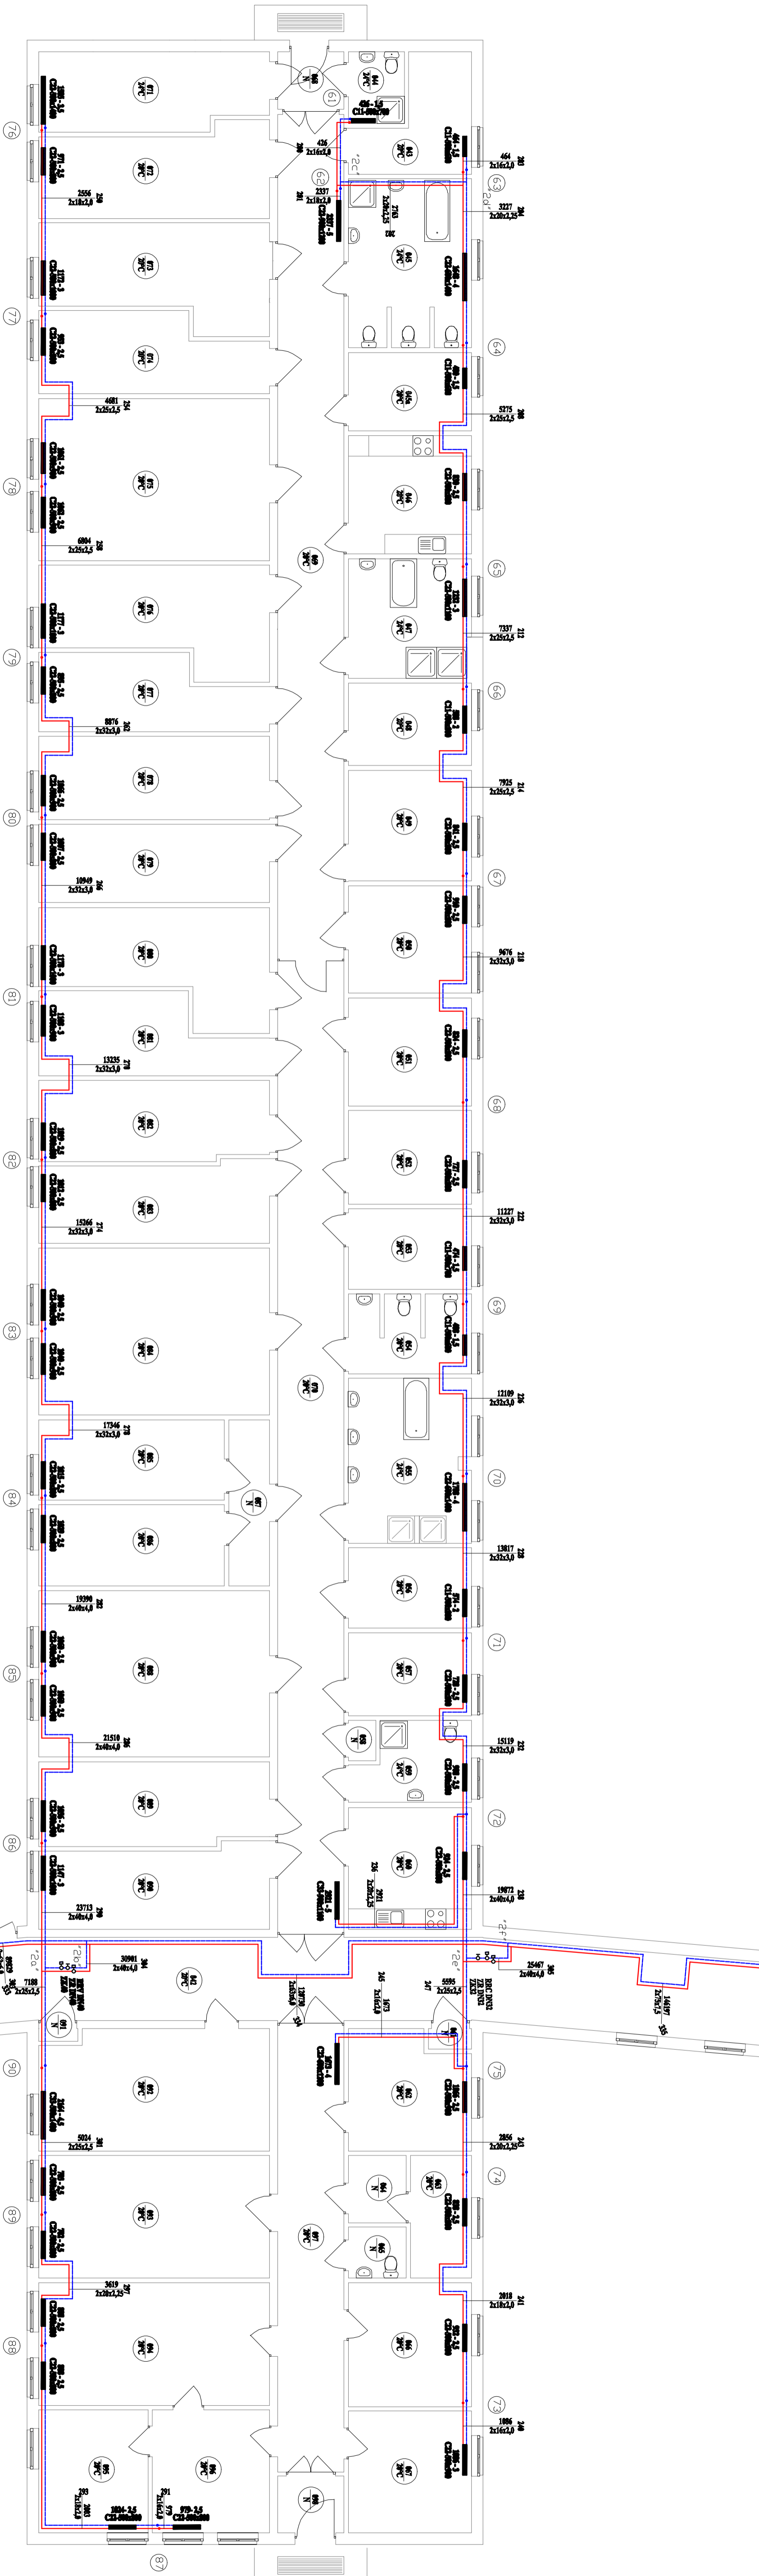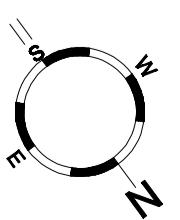

ZESTAWIENIE POMIŚCZEŃ

Nr. Pom.	Funkcja pomieszczenia	Pow. Pom. (m ²)
042	Korytarz	105,04
043	Pralnia	9,05
044	Łazienka	3,46
045	Łazienka	17,98
045a	Pom. gospodarcze	8,32
046	Kuchnia	12,57
047	Łazienka	12,53
048	Pokój	87,6
049	Pokój	117,4
050	Pokój	11,39

051	Pokój	11,48
052	Pokój	9,95
053	Pralnia	8,57
054	WC	8,51
055	Łazienka	17,40
056	Pom. socjalne	8,54
057	Pom. socjalne	8,83
058	Biuro	0,95
059	Łazienka	7,48
060	Kuchnia	12,92
061	Biuro	07,6
062	Biuro	11,48

063	Archiwum	6,46
064	Korytarz	3,36
065	WC	2,54
066	Biuro	13,18
067	Biuro	12,95
068	Wiatrołap	3,29
069	Korytarz	48,28
070	Biuro	55,04
071	Szafka	15,13
072	Pokój	17,06
073	Pokój	18,60
074	Pokój	14,45

075	Świetlona	32,29
076	Pokój	18,71
077	Pokój	13,44
078	Pokój	16,60
079	Pokój	15,98
080	Pokój	18,80
081	Pokój	13,65
082	Pokój	15,84
083	Pokój	15,70
084	Świetlona	33,19
085	Pokój	12,81
086	Pokój	13,00

087	Korytarz	5,82
088	Świetlona	33,06
089	Pokój	16,38
090	Pokój	16,00
091	Biuro	0,61
092	Gabinet zabiegowy	23,25
093	Biuro	24,38
094	Biuro	24,44
095	Biuro	11,61
096	Biuro	12,44
097	Korytarz	25,34
098	Wiatrołap	3,25

ZADANIE: ZAWÓD REWOLUCYJNY Z RYJNĄ NASTAWĄ WYTRWAŁA
 BUDOWA PRACOWNI WYKONAWCZYCH
 ZADANIE: ZAWÓD REWOLUCYJNY

INWESTOR: **REDAKCYJA ARCHITEKTURA**
 75-700 Koszalin ul. Górczewska 14
 tel. 093411127

PROJEKTANT: **BRANWA SANITARNA**
 ul. Słowackiego 14
 74-100 Gryfino


TYTUŁ: **PROJEKT SANITARNY**
 DOKUMENTACJA WYKONAWCZA DO WZBUDZENIA
 PRACOWNI WYKONAWCZYCH
 PRACOWNI WYKONAWCZYCH

OBJĘTOŚĆ: **PROJEKT SANITARNY**
 DOKUMENTACJA WYKONAWCZA DO WZBUDZENIA
 PRACOWNI WYKONAWCZYCH
 W NOWYM CZARNOJEM
 W NOWYM CZARNOJEM

DATA: **BRANWA SANITARNA**
 NRY: **BRANWA SANITARNA**

WYKONANO: **1:100**
 C.O.3 60

ZESTAWIENIE POMIASCZEN		
NR. PDM.	FUNKCJA POMIESZCZENIA	PDM, PDM, m ²
099	PDM, SOCJALNE	18,29
100	WC	6,45
101	WC	4,76
102	PDM, TECHNICZNE	0,90
103	KORYTARZ	4,80
104	SALA GIMNASTYCZNA	117,72
105	BIBLIOTEKA	16,16
106	PDM, TECHNICZNE	15,91
107	KORYTARZ	18,35
108	MAGAZYN	13,18
109	PDM, SOCJALNE	10,85
110	KORYTARZ	79,09

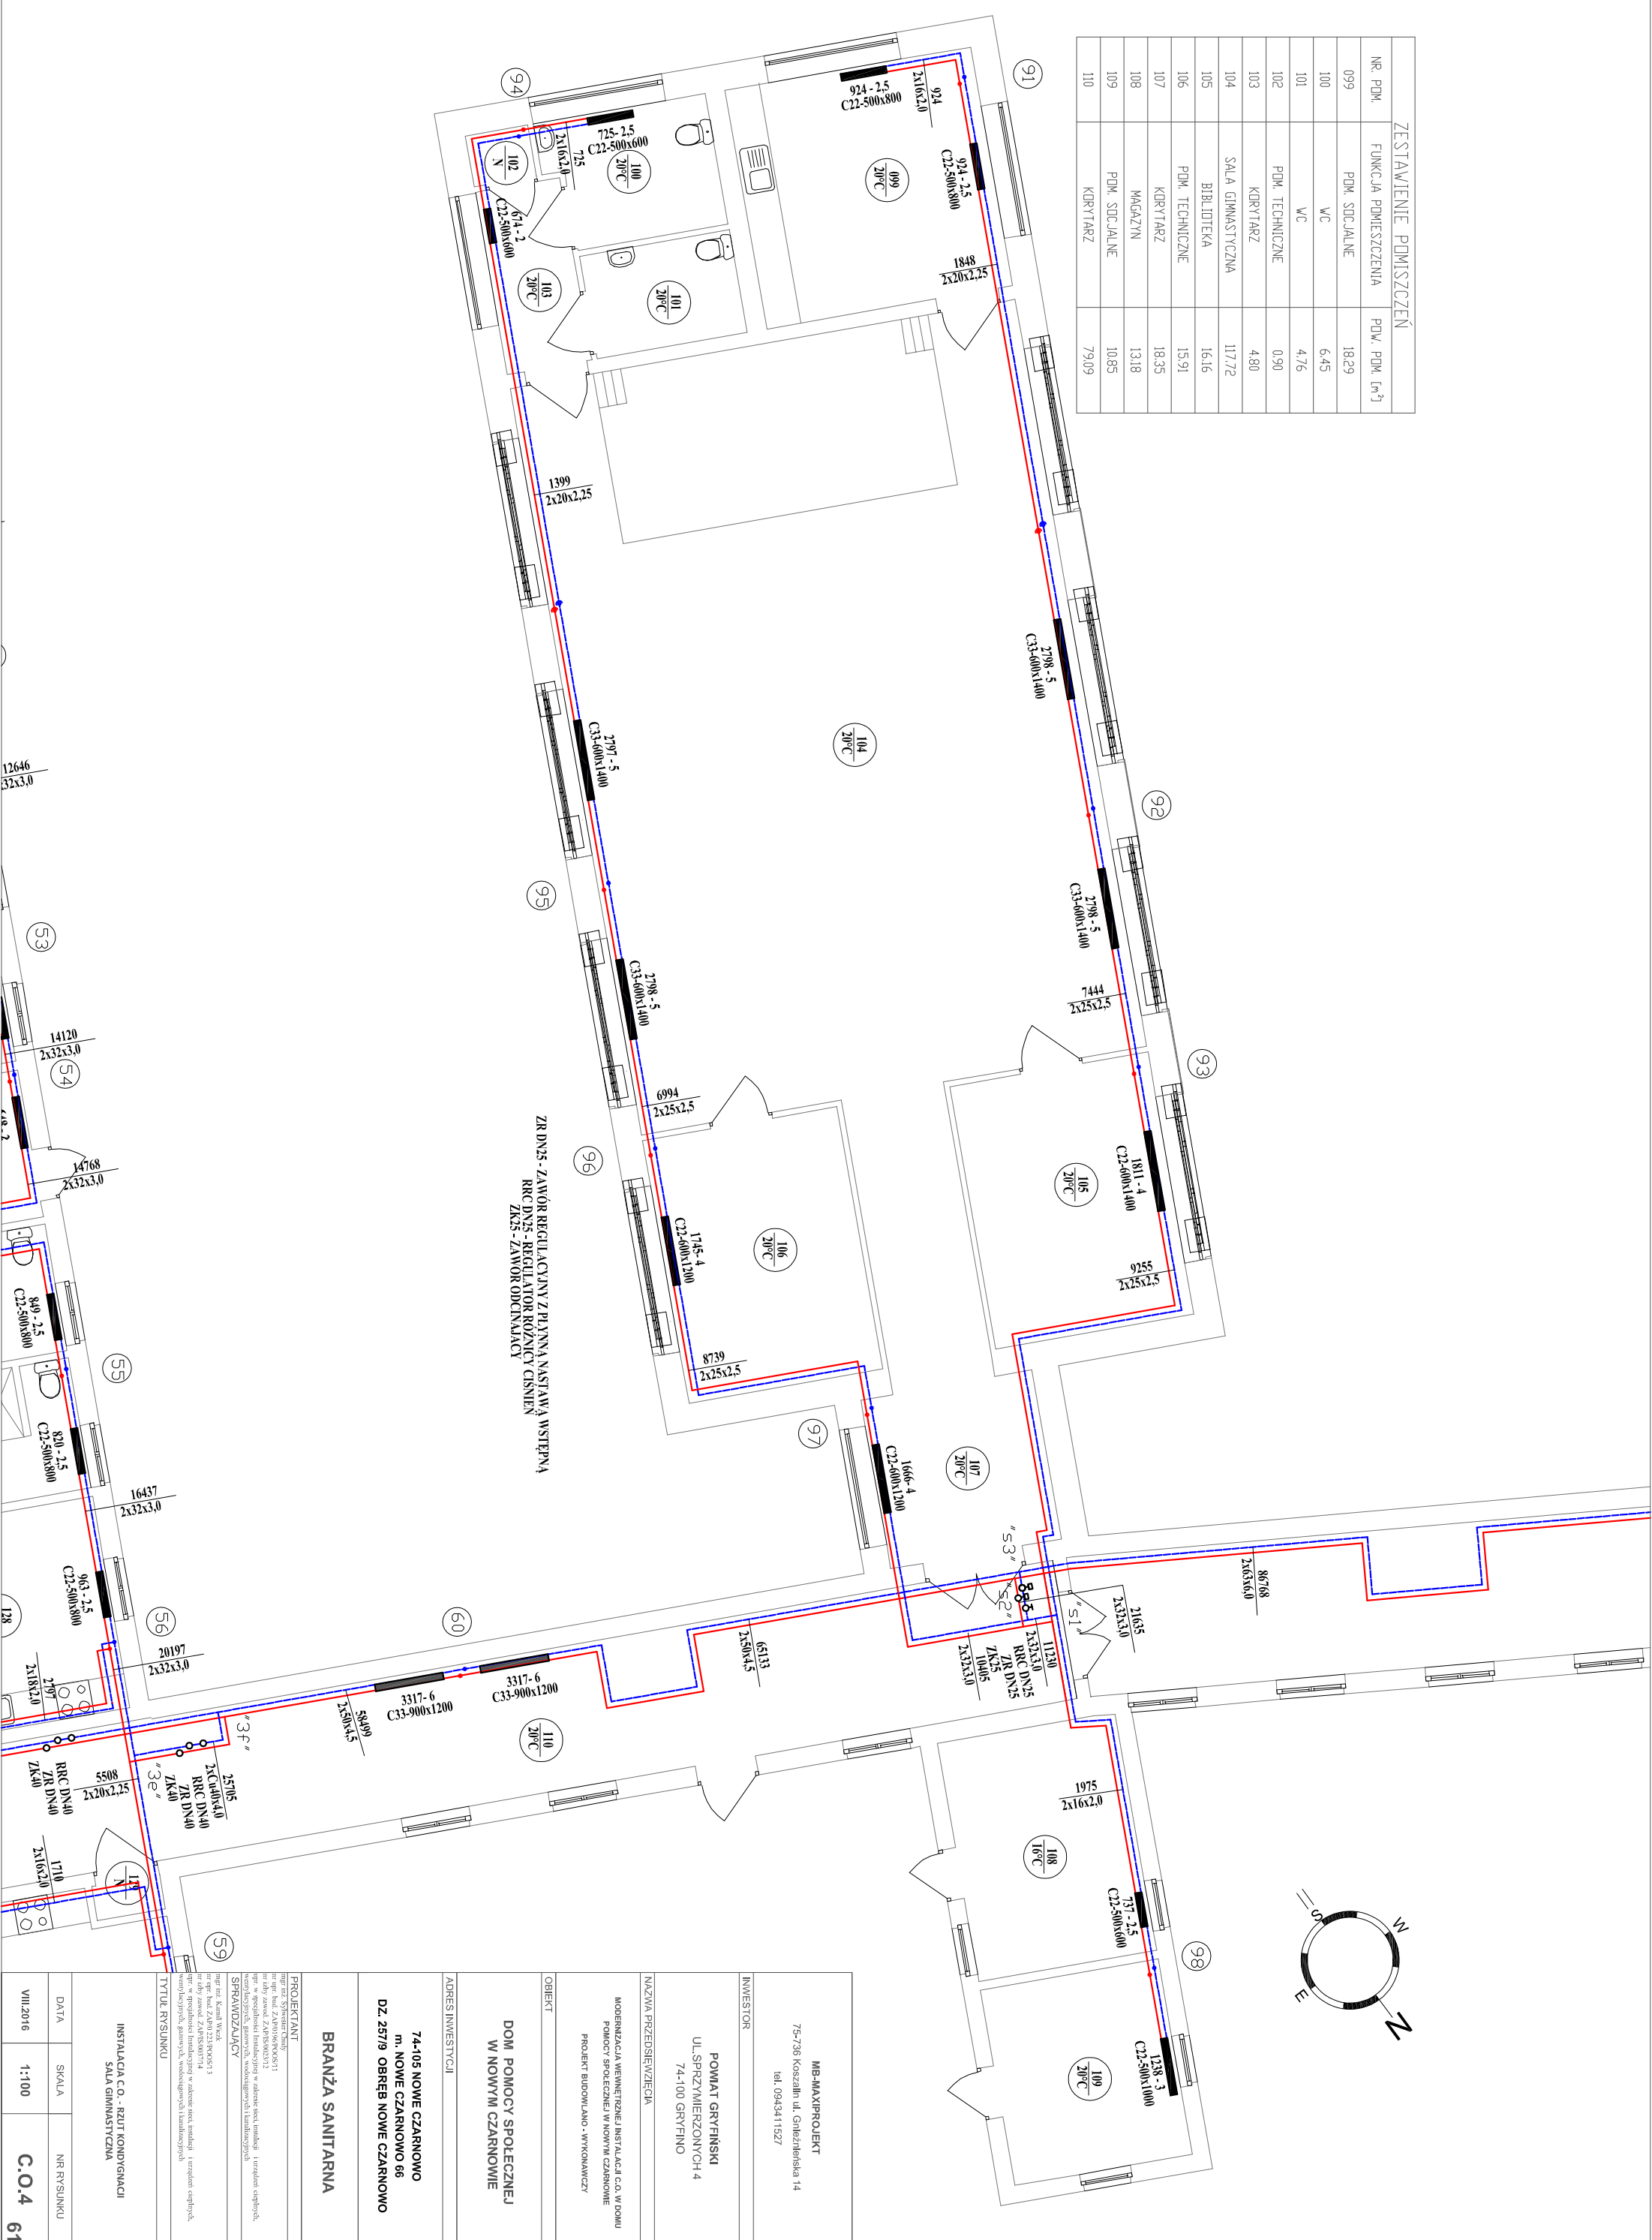

PROJEKTANT	MB-MAXIPROJEKT 75-736 Koszalin ul. Gnieźnieńska 14 tel. 0943411527
INWESTOR	POWIAT GRZYŃSKI UL. SPRZYMIERZONICH 4 74-100 GRZYFNO
NAZWA PRZEDSIĘWZIĘCIA	MODERNIZACJA WEWNĘTRZNEJ INSTALACJI C.O. W DOMU POMOCY SPOŁECZNEJ W NOWYM CZARNOWIE PROJEKT BUDOWLANO - WYKONAWCZY
OBIEKT	DOM POMOCY SPOŁECZNEJ W NOWYM CZARNOWIE
ADRES INWESTYCJI	74-105 NOWE CZARNOWO m. NOWE CZARNOWO 66 DZ. 257/9 OBRĘB NOWE CZARNOWO
BRANŻA SANITARNA	
TYTUŁ RYSUNKU	INSTALACJA C.O. - RZUT KONDYGNACJI SALA GIMNASTYCZNA
DATA	VIII.2016
SKALA	1:100
NR RYSUNKU	C.O.4 61

