


obiekt: Starostwo Powiatowe w Gryfinie przy ul. 11 listopada 16d	
inwestor: Powiat Gryfiński 74-100 Gryfino ul. Sprzymierzonych 4	
generalna jednostka projektowa: PIOTR FIUK - PRACOWNIA ARCHITEKTONICZNA 71-533 SZCZECIN ul. Bronisławy 17/8 tel. 0502 443 951 e-mail: pfiuk1@wp.pl www.piotrfiuk.pl	
faza: PROJEKT WYKONAWCZY	
branża: ARCHITEKTURA	
treść rys.: Rzut I piętra- schemat funkcji	
projektował: dr inż. arch. PIOTR FIUK upr. 53/Sz/2000	skala: 1 : 100
opracował: mgr inż. arch. BARTOSZ DYJA	data: listopad 2010 r.
sprawdził: mgr inż. arch. WOJCIECH BAJDOR upr. bud. 278/Sz/87	tom: 1
prawa autorskie zastrzeżone	nr rys.: 15

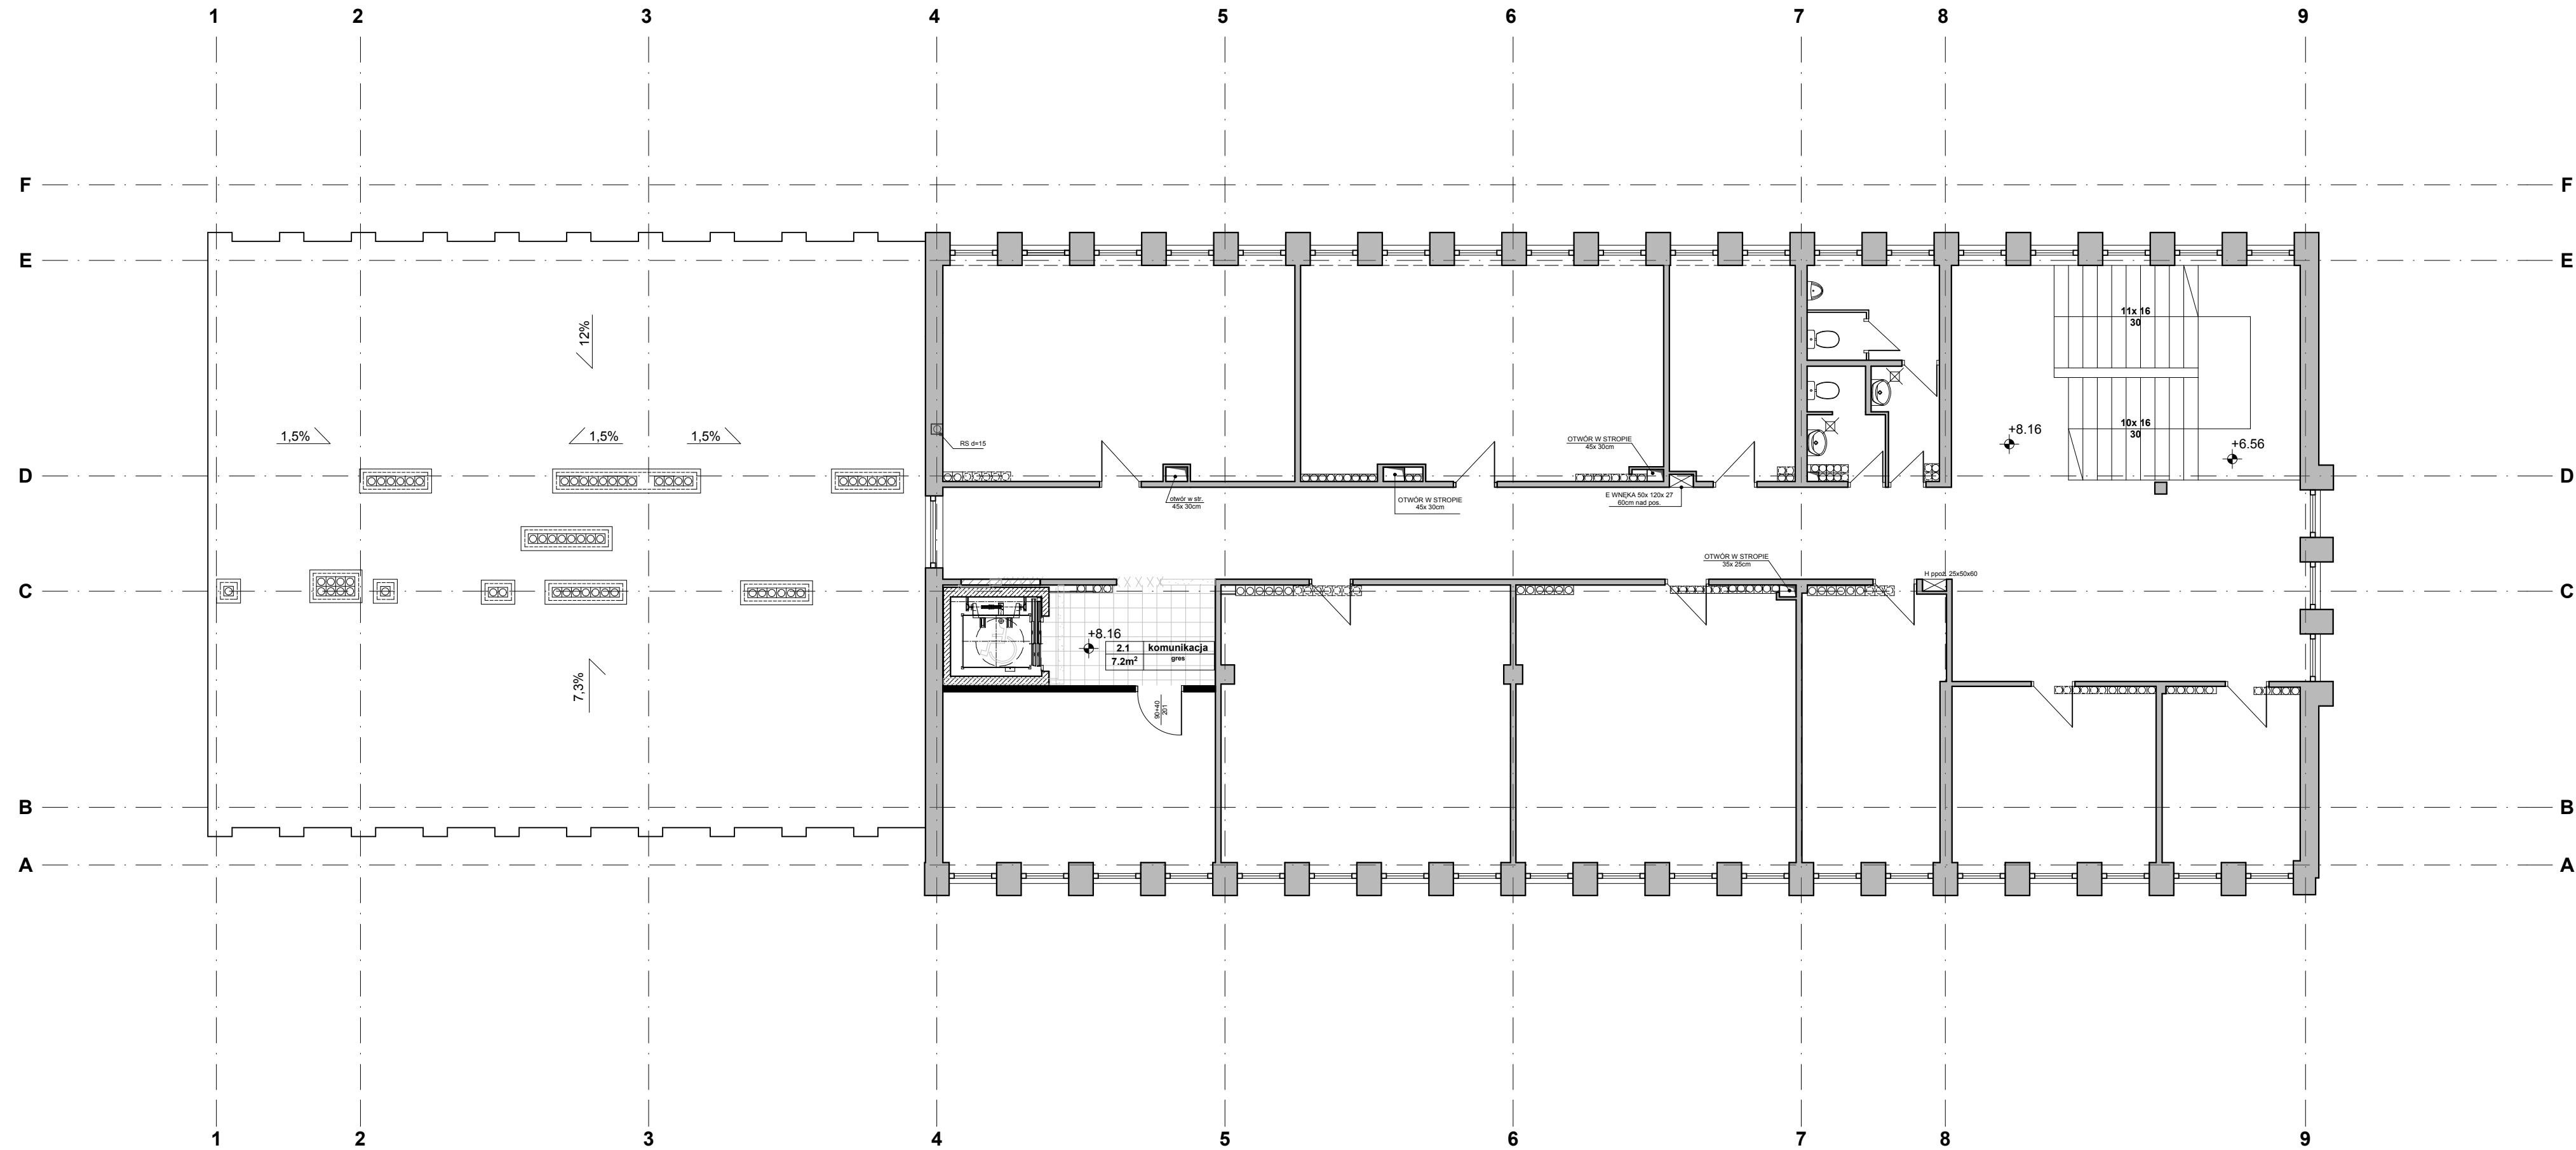

obiekt: Starostwo Powiatowe w Gryfinie przy ul. 11 listopada 16d	
inwestor: Powiat Gryfiński 74-100 Gryfino ul. Sprzymierzonych 4	
generalna jednostka projektowa:	PIOTR FIUK - PRACOWNIA ARCHITEKTONICZNA 71-533 SZCZECIN ul. Bronisławy 17/8 tel. 0502 443 951 e-mail: pfiuk1@wp.pl www.piotrfiuk.pl
faza:	PROJEKT BUDOWLANY
branża:	ARCHITEKTURA
treść rys.:	Rzut II piętra
projektował:	dr inż. arch. PIOTR FIUK upr. 53/Sz/2000
opracował:	mgr inż. arch. BARTOSZ DYJA
sprawdził:	mgr inż. arch. WOJCIECH BAJDOR upr. bud. 278/Sz/87
prawa autorskie zastrzeżone	skala: 1 : 100 data: listopad 2010 r. tom: 1 nr rys.: 16