

FORMULARZ ZGŁOSZENIA INSTALACJI WYTWARZAJĄCYCH POLA ELEKTROMAGNETYCZNE

I. Wypełnia podmiot prowadzący instalację dokonujący jej zgłoszenia

1. Nazwa i adres organu ochrony środowiska właściwego do przyjęcia zgłoszenia:

Starostwo Powiatowe w Gryfinie
Ul. Sprzymierzonych 4
74-100 Gryfino

2. Nazwa instalacji zgodna z nazewnictwem stosowanym przez prowadzącego instalację:

Stacja bazowa – 44613 (73534N!) PSZ_GRYFINO_SOBIERADZ

3. Określenie nazw jednostek terytorialnych (gmin, powiatów i województw), na których terenie znajduje się instalacja, wraz z podaniem symboli NTS¹ jednostek terytorialnych, na których terenie znajduje się instalacja:

woj. WOJ. ZACHODNIOPOMORSKIE – 2.4.32
powiat Powiat gryfiński – 4.4.32.66.06
gmina Gryfino – 5.4.32.66.06.04.5

4. Oznaczenie prowadzącego instalację, jego adres zamieszkania lub siedziby:

T-Mobile Polska S.A.
ul. Marynarska 12
02-674 Warszawa

5. Adres zakładu, na którego terenie prowadzona jest eksploatacja instalacji:

SOBIERADZ.

6. Rodzaj instalacji, zgodnie z załącznikiem nr 2 do rozporządzenia Ministra Środowiska z dnia 2 lipca 2010 r. w sprawie zgłoszenia instalacji wytwarzających pola elektromagnetyczne (Dz. U. Nr 130, poz. 879):

Instalacja radiokomunikacyjna – której równoważna moc promieniowania izotropowo wynosi nie mniej niż 15 W, emitująca pola elektromagnetyczne o częstotliwościach od 30 kHz do 300 GHz.

7. Rodzaj i zakres prowadzonej działalności, w tym wielkość produkcji lub wielkość świadczonych usług:

Stacja bazowa telefonii komórkowej T-Mobile Polska S.A. - usługi telekomunikacyjne w zakresie łączności bezprzewodowej zgodnie z przyznanymi koncesjami.

8. Czas funkcjonowania instalacji (dni tygodnia i godziny):

Instalacja funkcjonuje oraz jest monitorowana 24 h/dobę przez siedem dni w tygodniu.

9. Wielkość i rodzaj emisji²:

Pole elektromagnetyczne. EIRP poszczególnych anten zostało podane w pkt 12 tj.

Lp.	Równoważna moc promieniowana izotropowo (EIRP) [W]
1.	8381.0
2.	8381.0
3.	8381.0
4.	14826.2

10. Opis stosowanych metod ograniczania emisji:

Urządzenia technologiczne stacji bazowej są wyposażone w automatyczną regulację mocy nadajników. Nadajnik pracuje z najniższą możliwą mocą niezbędną do realizacji połączenia. Podana w niniejszym opracowaniu moc emitowana przez stację jest mocą maksymalną. W rzeczywistości stacja bazowa emituje pole elektromagnetyczne z dużo mniejszą mocą niż jest to zakładane.

11. Informacja, czy stopień ograniczania wielkości emisji jest zgodny z obowiązującymi przepisami:

Stopień ograniczenia wielkości emisji jest zgodny z obowiązującymi przepisami.

12. Szczegółowe dane, odpowiednio do rodzaju instalacji, zgodne z wymaganiami określonymi w załączniku nr 2 do Rozporządzenia:

Lp. ³⁾	1)	2)	3)	4)	5)	
	Współrzędne geograficzne	Częstotliwość lub zakresy częstotliwości pracy instalacji [MHz]	Wysokość środka elektrycznego anteny [m n.p.t]	Równoważna moc promieniowana izotropowo (EIRP) [W]	Azymut lub zakresy azymutów [°]	Kąt pochylenia lub zakresy kątów pochylenia [°]
1.	14°38'59,9" 53°13'26,2"	LTE 800/ UMTS 900/ GSM 900	49.0	8381.0	70	4/ 2/ 2
2.	14°38'59,9" 53°13'26,2"	LTE 800/ UMTS 900/ GSM 900	49.0	8381.0	145	4/ 2/ 2
3.	14°38'59,9" 53°13'26,2"	LTE 800/ UMTS 900/ GSM 900	49.0	8381.0	265	4/ 2/ 2
4.	14°38'59,9" 53°13'26,2"	23000	51.2	14826.2	120	nd.

*) tolerancja azymutu od -10° do + 10°.

6) Kwalifikacja instalacji:

Zgodnie z art. 60 ustawy z dnia 3 października 2008r. o udostępnieniu informacji o środowisku i jego ochronie, udziale społeczeństwa w ochronie środowiska oraz ocenach oddziaływania na środowisko. Inwestor T-Mobile Polska S.A.. dokonał kwalifikacji przedsięwzięcia. Miejsca dostępne dla ludności znajdują się w odległości pozwalającej na stwierdzenie, że analizowane przedsięwzięcie **nie kwalifikuje się** do przedsięwzięć mogących znacząco oddziaływać na środowisko.

7) Wyniki pomiarów:

Przeprowadzone pomiary pól elektromagnetycznych dla celów ochrony ludności i środowiska wykazały, iż na terenie otaczającym instalacje nie występują natężenia pól elektromagnetycznych przekraczające wartości graniczne dostępu dla ludności.


Wyniki pomiarów poziomów pól elektromagnetycznych zostały przedstawione w sprawozdaniu wykonanym przez akredytowane laboratorium firmy NetWorks! w dniu 05.08.2020

Nr sprawozdania PEM-4378/2020/OS– załącznik

13. Poznań, dn. 2020-08-19:

Imię i nazwisko osoby reprezentującej prowadzącego instalację:

Krzysztof Ekiert (pełnomocnictwo 3571/10/16, z dnia: 2016-10-15)

Podpis: 

II. Wypełnia organ ochrony środowiska przyjmujący zgłoszenie

Data zarejestrowania zgłoszenia:

Numer zgłoszenia:

1) Symbole Nomenklatury Jednostek Terytorialnych do Celów Statystycznych należy podawać zgodnie z rozporządzeniem Rady Ministrów z dnia 14 listopada 2007 r. w sprawie wprowadzenia Nomenklatury Jednostek Terytorialnych do Celów Statystycznych (NTS) (Dz. U. Nr 214, poz. 1573, z późn. zm.).

2) W przypadku stacji elektroenergetycznych i napowietrznych linii elektroenergetycznych — napięcie znamionowe, a w przypadku pozostałych instalacji — równoważne moce promieniowane izotropowo (EIRP) poszczególnych anten.

3) Liczba porządkowa zgodna z numeracją punktów w odpowiednich do rodzaju instalacji ustępach załącznika nr 2 do rozporządzenia.



Laboratorium Badań Środowiskowych
ul. Kasprzaka 18/20
01-211 Warszawa
e-mail: Laboratorium@networks.pl



AB 419

S P R A W O Z D A N I E 4378/2020/OS
Z POMIARÓW PÓL ELEKTROMAGNETYCZNYCH
WYKONANYCH DLA POTRZEB OCHRONY ŚRODOWISKA

Badany obiekt: Instalacja radiokomunikacyjna T-Mobile Polska S.A.
Numer i nazwa: 44613 (73534N!) PSZ_GRYFINO_SOBIERADZ
Adres: SOBIERADZ dz. 327/3, Powiat gryfiński, WOJ. ZACHODNIOPOMORSKIE

Data wykonania pomiarów: 2020-08-05

Sprawozdanie z badań bez pisemnej zgody laboratorium nie może być powielane inaczej niż w całości.
Wynik przedstawione w niniejszym sprawozdaniu odnoszą się wyłącznie do badanego obiektu i do warunków i konfiguracji urządzeń w dniu wykonywania pomiarów.

1. Właściciel badanego obiektu:

T-Mobile Polska S.A., ul. Marynarska 12, 02-674 Warszawa

2. Zleceniodawca:

T-Mobile Polska S.A., ul. Marynarska 12, 02-674 Warszawa

3. Przedstawiciel zleceniodawcy:

Smoliński Krzysztof, **NetWorkS! Sp.z o.o.**

4. Zakres zlecenia:

Wykonanie badania i opracowanie sprawozdania z pomiarów natężenia pola elektrycznego i pola magnetycznego dla instalacji radiokomunikacyjnej T-Mobile Polska S.A. zlokalizowanej w miejscowości SOBIERADZ dz. 327/3.

5. Cel zlecenia:

Wykonanie pomiarów pól elektromagnetycznych w otoczeniu instalacji radiokomunikacyjnej 44613 (73534N!) PSZ_GRYFINO_SOBIERADZ w odniesieniu do wymagań określonych w *Rozporządzeniu Ministra Klimatu z dnia 17 lutego 2020 r. w sprawie sposobów sprawdzania dotrzymania dopuszczalnych poziomów pól elektromagnetycznych w środowisku (Dz. U. 2020, poz. 258)*.

6. Pomiary zostały wykonane przez:

Harbacewicz Maciej
Ciesielski Daniel

7. Informacje o źródłach pól elektromagnetycznych

7.1. Sposób identyfikacji badanych źródeł pól elektromagnetycznych

Identyfikacji źródeł i parametrów technicznych dokonano na podstawie analizy dokumentacji dotyczącej zlecenia oraz obserwacji miejsca wykonywania badań.

7.2. Opis miejsca zainstalowania anten i urządzeń technicznych. Opis obiektu badań i jego otoczenia

Instalacja radiokomunikacyjna zlokalizowana jest na terenie ogrodzonym. Anteny zawieszono na wieży kratowej. Urządzenia sterujące oraz zasilające zainstalowano w szafie outdoor u podstawy wieży. Wokół instalacji znajduje się wieś.

Instalacja radiokomunikacyjna jest obiektem bezobsługowym. Okresowe stanowiska pracy związane są z prowadzonymi w zależności od potrzeb konserwacjami, przeglądami, strojeniem i naprawami.

Sprawozdanie z badań bez pisemnej zgody laboratorium nie może być powielane inaczej niż w całości.
Wynik przedstawione w niniejszym sprawozdaniu odnoszą się wyłącznie do badanego obiektu i do warunków i konfiguracji urządzeń w dniu wykonywania pomiarów.

7.3. Parametry techniczne źródła pola elektromagnetycznego

Dane przedstawiające maksymalne parametry pracy instalacji przekazane przez zleceniodawcę:

Parametry systemu nadawczo-odbiorczego:

Charakterystyka promieniowania		kierunkowa					
Rzeczywisty czas pracy [h/dobę]		24					
Warunki pracy		znamionowe					
Rodzaj wytwarzanego pola		stacjonarne					
Lp.	Częstotliwość lub zakresy częstotliwości pracy [MHz]	Typ/producent anteny	liczba anten	Azymut [°]	kąt pochylenia [°]	Wysokość środka elektrycznego anteny [m n.p.t.]	Równoważna moc promieniowana izotropowo (EIRP) [W]
1	LTE 800/ UMTS 900/ GSM 900	ADU4517R0v06 Huawei	1	70	4/ 2/ 2	49	8381
2	UMTS 900/ GSM 900/ LTE 800	ADU4517R0v06 Huawei	1	145	2/ 2/ 4	49	8381
3	LTE 800/ UMTS 900/ GSM 900	ADU4517R0v06 Huawei	1	265	4/ 2/ 2	49	8381

Parametry radiolinii:

Charakterystyka promieniowania				kierunkowa			
Rzeczywisty czas pracy [h/dobę]				24			
Warunki pracy				znamionowe			
Rodzaj wytwarzanego pola				stacjonarne			
Lp.	Linia radiowa			Antena			
	Typ/ Producent	Częstotliwość pracy [GHz]	Równoważna moc promieniowana izotropowo (EIRP) [W]*	Typ/ producent	Średnica anteny [m]	Azymut [°]	Wysokość zainstalowania n.p.t [m]
1.	NP ERICSSON ML 6363 23GHz 2x28MHz XPIC Ericsson	23	14826.2	ANT3_1.2 23 HP/HPX Ericsson	1.2	120	51.2

7.4 Inne źródła pól elektromagnetycznych

Na podstawie informacji otrzymanych od użytkownika oraz obserwacji otoczenia miejsca wykonywania pomiarów oraz dokumentacji nie stwierdzono występowania innych źródeł promieniowania elektromagnetycznego, które w zakresie badanych częstotliwości mogą bezpośrednio wpływać na wynik wartości mierzonej.

8. Opis pomiarów

8.1. Metoda badań

Rozporządzeniem Ministra Klimatu z dnia 17 lutego 2020 r. w sprawie sposobów sprawdzania dotrzymania dopuszczalnych poziomów pól elektromagnetycznych w środowisku (Dz. U. 2020, poz. 258), określona w pkt 25 ppkt 1 załącznika do niniejszego rozporządzenia.

8.2. Termin pomiarów i warunki środowiskowe

Podczas wykonywania pomiarów pól elektromagnetycznych nie występowały opady atmosferyczne. Wyniki pomiaru parametrów pogodowych przedstawia poniższa tabela:

Data [rrrr-mm-dd]	Godzina [hh:mm-hh:mm]	Warunki środowiskowe			
		Temperatura [°C]		Wilgotność względna [%]	
2020-08-05	9:50-10:50	Przed pomiarem	Po pomiarach	Przed pomiarem	Po pomiarach
		21	21.3	59	59

Sprawozdanie z badań bez pisemnej zgody laboratorium nie może być powielane inaczej niż w całości.
Wynik przedstawione w niniejszym sprawozdaniu odnoszą się wyłącznie do badanego obiektu i do warunków i konfiguracji urządzeń w dniu wykonywania pomiarów.

8.3. Warunki pracy urządzeń nadawczych

Podczas pomiarów zostały uwzględnione poprawki pomiarowe przekazane przez zleceniodawcę, umożliwiające uwzględnienie maksymalnych parametrów pracy instalacji zgodnie z pkt 7 załącznika do Rozporządzeniem Ministra Klimatu z dnia 17 lutego 2020 r. w sprawie sposobów sprawdzania dotrzymania dopuszczalnych poziomów pól elektromagnetycznych w środowisku (Dz. U. 2020, poz. 258).

8.4. Wyposażenie pomiarowe

Zestaw pomiarowy służący do pomiaru natężenia składowej elektrycznej pola elektromagnetycznego złożony z szerokopasmowego miernika i sondy pomiarowej:

Oznaczenie miernika	Producent	Model	Numer fabryczny	Oznaczenie sondy	Producent	Model	Numer fabryczny
M-17	Narda Safety Test Solution	Miernik pól elektromagnetycznych NBM-550	H-0128	S-17	Narda Safety Test Solution	Sonda EF-9091	A-0056

Mierniki natężenia pola elektromagnetycznego podlegają okresowemu sprawdzeniu zgodnie z procedurą wewnętrzną P-03 i PB-01. Świadczenie wzorcowania zestawu pomiarowego z dnia 10 kwietnia 2019 o numerze LWIMP/W/121/19 wydane przez Laboratorium Wzorców i Metrologii Pola Elektromagnetycznego (LWiMP) Politechniki Wrocławskiej. Data ważności świadectwa wzorcowania: 10 kwietnia 2021 (zgodnie z procedurą wewnętrzną P-03).

Termohigrometr:

Oznaczenie:	TH-13	Producent:	AZ INSTRUMENT CORP	Model:	Termohigrometr AZ8706
-------------	-------	------------	--------------------	--------	-----------------------

Data ważności świadectwa wzorcowania: 21 grudnia 2020 (zgodnie z procedurą wewnętrzną P-03).

Dalmierz:

Oznaczenie	Producent	Typ	Numer seryjny	Nr świadectwa wzorcowania	Data świadectwa wzorcowania
D-10	Leica	Dalmierz laserowy	1042956690	4609.13-M11-4180-1748/14	9 stycznia 2015

Data ważności świadectwa wzorcowania: 9 stycznia 2025 (zgodnie z procedurą wewnętrzną P-03).

8.5. Znaki ostrzegawcze

Urządzenia nadawcze oraz obszar wokół obiektu oznaczono symbolami zgodnymi z PN-74/T - 06260. Źródła promieniowania elektromagnetycznego - Znaki ostrzegawcze.

9. Wyniki pomiarów

Pole elektryczne

Nr pionu	Opis umiejscowienia pionu (punktu) pomiarowego	Wysokość pomiaru [m]	Zmierzona wartość natężenia pola elektrycznego E [V/m] ^{1,6}	Wartość natężenia pola elektrycznego po uwzględnieniu poprawek pomiarowych powiększona o niepewność pomiaru ⁵ E [V/m]	Wskaźnikowa wartość poziomu emisji pól elektromagnetycznych WME ⁴	Współrzędne geograficzne pionu (punktu) pomiarowego ³
1	DPP- płaszczyzna okna domu Sobieradz 2a	0,3-2,0	<1,0*	3.7	0.13	53°13'27,0" 14°39'3,6"
2	GKP 70°, 10m od trzonu wieży	0,3-2,0	<1,0*	3.7	0.13	53°13'26,3" 14°39'0,4"
3	GKP 70°, 30m od trzonu wieży	0,3-2,0	<1,0*	3.7	0.13	53°13'26,5" 14°39'1,4"
4	GKP 70°, 50m od trzonu wieży	0,3-2,0	<1,0*	3.7	0.13	53°13'26,7" 14°39'2,4"
5	GKP 120°, 10m od trzonu wieży	0,3-2,0	<1,0*	3.7	0.13	53°13'26,0" 14°39'0,4"
6	GKP 120°, 30m od trzonu wieży	0,3-2,0	<1,0*	3.7	0.13	53°13'25,7" 14°39'1,3"
7	GKP 120°, 50m od trzonu wieży	0,3-2,0	<1,0*	3.7	0.13	53°13'25,4" 14°39'2,3"
8	GKP 120°, 70m od trzonu wieży	0,3-2,0	<1,0*	3.7	0.13	53°13'25,0" 14°39'3,2"
9	GKP 120°, 90m od trzonu wieży	0,3-2,0	<1,0*	3.7	0.13	53°13'24,7" 14°39'4,1"
10	GKP 120°, 110m od trzonu wieży	0,3-2,0	<1,0*	3.7	0.13	53°13'24,4" 14°39'5,1"

Sprawozdanie z badań bez pisemnej zgody laboratorium nie może być powielane inaczej niż w całości. Wynik przedstawione w niniejszym sprawozdaniu odnoszą się wyłącznie do badanego obiektu i do warunków i konfiguracji urządzeń w dniu wykonywania pomiarów.

11	GKP 145°, 10m od trzonu wieży	0,3-2,0	<1,0*	3.7	0.13	53°13'25,9" 14°39'0,2"
12	GKP 145°, 30m od trzonu wieży	0,3-2,0	<1,0*	3.7	0.13	53°13'25,4" 14°39'0,8"
13	GKP 145°, 50m od trzonu wieży	0,3-2,0	<1,0*	3.7	0.13	53°13'24,8" 14°39'1,4"
14	GKP 145°, 70m od trzonu wieży	0,3-2,0	<1,0*	3.7	0.13	53°13'24,3" 14°39'2,0"
15	GKP 265°, 10m od trzonu wieży	0,3-2,0	<1,0*	3.7	0.13	53°13'26,2" 14°38'59,4"
16	GKP 265°, 30m od trzonu wieży	0,3-2,0	<1,0*	3.7	0.13	53°13'26,1" 14°38'58,3"
17	GKP 265°, 50m od trzonu wieży	0,3-2,0	<1,0*	3.7	0.13	53°13'26,0" 14°38'57,2"
18	GKP 265°, 70m od trzonu wieży	0,3-2,0	<1,0*	3.7	0.13	53°13'26,0" 14°38'56,1"
19	PPP- w otoczeniu instalacji radiokomunikacyjnej	0,3-2,0	<1,0*	3.7	0.13	53°13'26,5" 14°38'59,7"
20	PPP- w otoczeniu instalacji radiokomunikacyjnej	0,3-2,0	<1,0*	3.7	0.13	53°13'26,0" 14°39'1,3"
21	PPP- w otoczeniu instalacji radiokomunikacyjnej	0,3-2,0	<1,0*	3.7	0.13	53°13'25,8" 14°38'59,6"
-	GKP 70°, 250m od anten sektorowych	0,3-2,0	<1,0*	3.7	0.13	53°13'29,0" 14°39'12,5"
-	GKP 70°, 500m od anten sektorowych	0,3-2,0	<1,0*	3.7	0.13	53°13'31,7" 14°39'25,0"
-	GKP 145°, 250m od anten sektorowych	0,3-2,0	<1,0*	3.7	0.13	53°13'19,6" 14°39'7,6"
-	GKP 145°, 500m od anten sektorowych	0,3-2,0	<1,0*	3.7	0.13	53°13'13,0" 14°39'15,2"
-	GKP 265°, 250m od anten sektorowych	0,3-2,0	<1,0*	3.7	0.13	53°13'25,5" 14°38'46,6"
-	GKP 265°, 500m od anten sektorowych	0,3-2,0	<1,0*	3.7	0.13	53°13'24,8" 14°38'33,3"

Pole magnetyczne (wyznaczone na podstawie pomiaru wartości natężenia pola elektrycznego)

Nr pionu	Opis umiejscowienia pionu (punktu pomiarowego)	Wysokość pomiaru [m]	Zmierzona wartość natężenia pola magnetycznego H [A/m] ¹	Wartość natężenia pola magnetycznego po uwzględnieniu poprawek pomiarowych powiększona o niepewność pomiaru ⁵ H [A/m] ²	Wskaźnikowa wartość poziomu emisji pól elektromagnetycznych WMe ⁴	Współrzędne geograficzne pionu (punktu pomiarowego) ³
1	DPP- płaszczyzna okna domu Sobieradz 2a	0,3-2,0	<0.003*	0.01	0.14	53°13'27,0" 14°39'3,6"
2	GKP 70°, 10m od trzonu wieży	0,3-2,0	<0.003*	0.01	0.14	53°13'26,3" 14°39'0,4"
3	GKP 70°, 30m od trzonu wieży	0,3-2,0	<0.003*	0.01	0.14	53°13'26,5" 14°39'1,4"
4	GKP 70°, 50m od trzonu wieży	0,3-2,0	<0.003*	0.01	0.14	53°13'26,7" 14°39'2,4"
5	GKP 120°, 10m od trzonu wieży	0,3-2,0	<0.003*	0.01	0.14	53°13'26,0" 14°39'0,4"
6	GKP 120°, 30m od trzonu wieży	0,3-2,0	<0.003*	0.01	0.14	53°13'25,7" 14°39'1,3"
7	GKP 120°, 50m od trzonu wieży	0,3-2,0	<0.003*	0.01	0.14	53°13'25,4" 14°39'2,3"
8	GKP 120°, 70m od trzonu wieży	0,3-2,0	<0.003*	0.01	0.14	53°13'25,0" 14°39'3,2"
9	GKP 120°, 90m od trzonu wieży	0,3-2,0	<0.003*	0.01	0.14	53°13'24,7" 14°39'4,1"
10	GKP 120°, 110m od trzonu wieży	0,3-2,0	<0.003*	0.01	0.14	53°13'24,4" 14°39'5,1"
11	GKP 145°, 10m od trzonu wieży	0,3-2,0	<0.003*	0.01	0.14	53°13'25,9" 14°39'0,2"
12	GKP 145°, 30m od trzonu wieży	0,3-2,0	<0.003*	0.01	0.14	53°13'25,4" 14°39'0,8"
13	GKP 145°, 50m od trzonu wieży	0,3-2,0	<0.003*	0.01	0.14	53°13'24,8" 14°39'1,4"
14	GKP 145°, 70m od trzonu wieży	0,3-2,0	<0.003*	0.01	0.14	53°13'24,3" 14°39'2,0"

Sprawozdanie z badań bez pisemnej zgody laboratorium nie może być powielane inaczej niż w całości.
Wynik przedstawione w niniejszym sprawozdaniu odnoszą się wyłącznie do badanego obiektu i do warunków i konfiguracji urządzeń w dniu wykonywania pomiarów.

15	GKP 265°, 10m od trzonu wieży	0,3-2,0	<0.003*	0.01	0.14	53°13'26,2" 14°38'59,4"
16	GKP 265°, 30m od trzonu wieży	0,3-2,0	<0.003*	0.01	0.14	53°13'26,1" 14°38'58,3"
17	GKP 265°, 50m od trzonu wieży	0,3-2,0	<0.003*	0.01	0.14	53°13'26,0" 14°38'57,2"
18	GKP 265°, 70m od trzonu wieży	0,3-2,0	<0.003*	0.01	0.14	53°13'26,0" 14°38'56,1"
19	PPP- w otoczeniu instalacji radiokomunikacyjnej	0,3-2,0	<0.003*	0.01	0.14	53°13'26,5" 14°38'59,7"
20	PPP- w otoczeniu instalacji radiokomunikacyjnej	0,3-2,0	<0.003*	0.01	0.14	53°13'26,0" 14°39'1,3"
21	PPP- w otoczeniu instalacji radiokomunikacyjnej	0,3-2,0	<0.003*	0.01	0.14	53°13'25,8" 14°38'59,6"
-	GKP 70°, 250m od anten sektorowych	0,3-2,0	<0.003*	0.01	0.14	53°13'29,0" 14°39'12,5"
-	GKP 70°, 500m od anten sektorowych	0,3-2,0	<0.003*	0.01	0.14	53°13'31,7" 14°39'25,0"
-	GKP 145°, 250m od anten sektorowych	0,3-2,0	<0.003*	0.01	0.14	53°13'19,6" 14°39'7,6"
-	GKP 145°, 500m od anten sektorowych	0,3-2,0	<0.003*	0.01	0.14	53°13'13,0" 14°39'15,2"
-	GKP 265°, 250m od anten sektorowych	0,3-2,0	<0.003*	0.01	0.14	53°13'25,5" 14°38'46,6"
-	GKP 265°, 500m od anten sektorowych	0,3-2,0	<0.003*	0.01	0.14	53°13'24,8" 14°38'33,3"

GKP – Główny Kierunek Pomiarowy

DPP – Dodatkowy Pion Pomiarowy

PPP – Pomocniczy Pion pomiarowy

¹ wyniki oznaczone * są wynikami poniżej czułości zestawu pomiarowego

² wartość wyznaczona na podstawie pomiaru wartości natężenia pola elektrycznego, z zależności: $H=E/377$

³ współrzędne geograficzne pozyskane metodą obliczeniową w oparciu o pomiar punktu referencyjnego, z dokładnością nie gorszą niż wymaganą w ZoE

⁴ do wyznaczenia wartości wskaźnikowej WM_E i WM_H przyjęto na podstawie uzgodnień z klientem oraz rozpoznania źródeł, jako wartości dopuszczalne pola elektrycznego i magnetycznego odpowiednio 28 V/m i 0,073 A/m.

⁵ do wyznaczenia niepewności dla wyników poniżej czułości zestawu pomiarowego, przyjęto niepewność dla minimalnej wartości z zakresu pomiarowego.

⁶ maksymalna wartość chwilowa

Niepewność oszacowano zgodnie z dokumentem P-03 „Procedura nadzoru nad wyposażeniem” w postaci niepewności rozszerzonej wynikającej z niepewności standardowej pomnożonej przez współczynnik rozszerzenia $k=2$.

Całkowita szacowana niepewność rozszerzona składowej E wynosi odpowiednio: 54.4% dla częstotliwości do 60 GHz

Dla przedmiotowych pomiarów zleceniodawca określił poprawkę pomiarową = 2.42.

Umiejscowienie pionów (punktów) pomiarowych przedstawiono w nr 2 do niniejszego sprawozdania.

10. Omówienie wyników pomiarów

Pomiary zostały wykonane:

- na głównych i pomocniczych kierunkach pomiarowych, na kierunkach zbliżonych do azymutów anten oraz w dodatkowych pionach pomiarowych zgodnie z wymaganiami pkt 12, 13, 14 i 19 załącznika do rozporządzenia Ministra Klimatu z dnia 17 lutego 2020 r. (Dz. U. 2020, poz. 258),
- na obszarze pomiarowym, dla którego, na podstawie uprzednio wykonanych obliczeń uzyskanych od zleceniodawcy, stwierdzono możliwość występowania pól elektromagnetycznych o poziomach zbliżonych do poziomów dopuszczalnych zgodnie z wymaganiami pkt 5 ppkt 2 oraz pkt 13 ppkt 1 załącznika do rozporządzenia Ministra Klimatu z dnia 17 lutego 2020 r. (Dz. U. 2020, poz. 258).
- na terenach przeznaczonych pod zabudowę mieszkaniową oraz w miejscach dostępnych dla ludności.

Wyniki pomiarów uzyskane zostały przy uwzględnieniu poprawek pomiarowych przekazanych przez zleceniodawcę, umożliwiających uwzględnienie maksymalnych parametrów pracy instalacji.

W wyniku zastosowania sposobu sprawdzenia dotrzymania dopuszczalnych poziomów pól elektromagnetycznych w środowisku, zgodnie pkt 25 ppkt 1

Sprawozdanie z badań bez pisemnej zgody laboratorium nie może być powielane inaczej niż w całości.

Wynik przedstawione w niniejszym sprawozdaniu odnoszą się wyłącznie do badanego obiektu i do warunków i konfiguracji urządzeń w dniu wykonywania pomiarów.

Rozporządzenia Ministra Klimatu z dnia 17 lutego 2020 r. (Dz. U. 2020, poz. 258), stwierdza się, że w obszarze pomiarowym dla instalacji radiokomunikacyjnej 44613 (73534N!) PSZ_GRYFINO_SOBIERADZ dopuszczalne poziomy pól elektromagnetycznych w środowisku należy uznać za dotrzymane.

11. Podstawa prawna

- 1) Ustawa z dnia 27 kwietnia 2001 r. Prawo ochrony środowiska (Dz. U. z 2020 r., poz. 1219 ze zm.)
- 2) Rozporządzenie Ministra Zdrowia z dnia 17 grudnia 2019 r. w sprawie dopuszczalnych poziomów pól elektromagnetycznych w środowisku (Dz. U. 2019, poz. 2448)
- 3) Rozporządzenie Ministra Klimatu z dnia 17 lutego 2020 r. w sprawie sposobów sprawdzania dotrzymania dopuszczalnych poziomów pól elektromagnetycznych w środowisku (Dz. U. 2020, poz. 258),
- 4) PN-74/ T – 06260. Źródła promieniowania elektromagnetycznego. Znaki Ostrzegawcze.
- 5) Akredytacja nr AB 419 wydana przez Polskie Centrum Akredytacji (wydanie 16, z dnia 25 lutego 2020r.).

12. Spis załączników

- Załącznik 1. Lokalizacja obiektu badań
- Załącznik 2. Usytuowanie pionów (punktów) pomiarowych
- Załącznik 3. Dokumentacja fotograficzna obiektu badań

13. Data wydania i autoryzowania sprawozdania - 19 sierpnia 2020.

Obliczenia i sprawozdanie wykonał :

Sprawozdanie autoryzował:

NetWorkSI Sp. z o.o.
Starszy specjalista
ds. opracowywania sprawozdań
Laboratorium
Badań Środowiskowych



Magdalena Niewiadomska


NetWorkSI Sp. z o.o.
Starszy Specjalista ds. pomiarów
Laboratorium
Badań Środowiskowych



Maciej Hardeewicz


Koniec sprawozdania

Sprawozdanie z badań bez pisemnej zgody laboratorium nie może być powielane inaczej niż w całości.
Wynik przedstawione w niniejszym sprawozdaniu odnoszą się wyłącznie do badanego obiektu i do warunków i konfiguracji urządzeń w dniu wykonywania pomiarów.

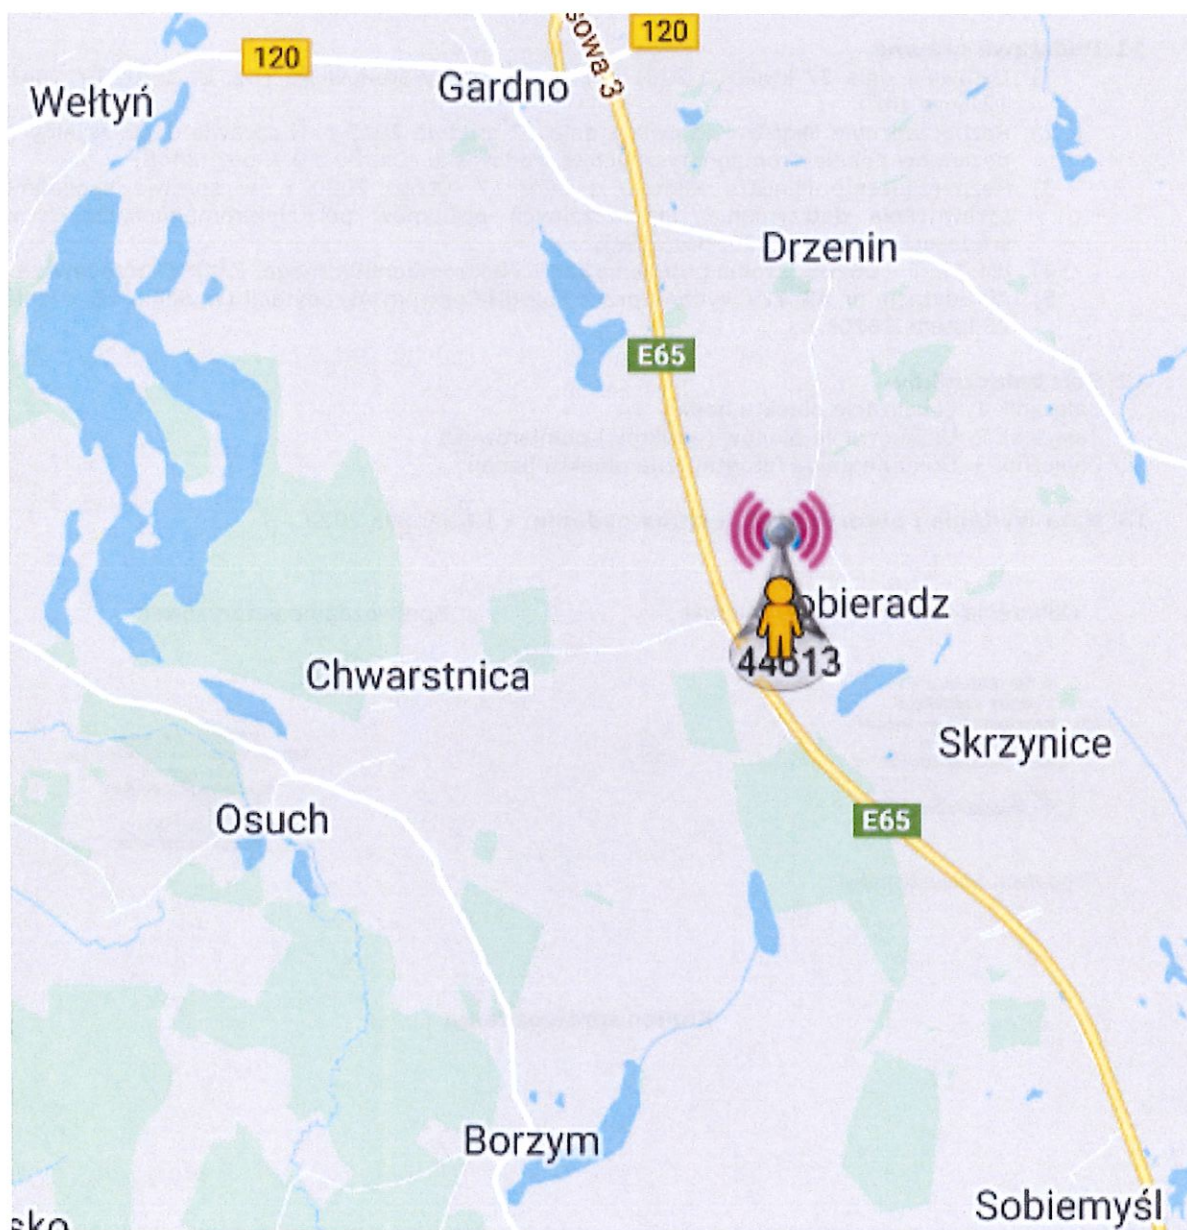


Załącznik nr 1	INSTALACJA RADIOKOMUNIKACYJNA T-Mobile Polska S.A. 44613 (73534N!) PSZ_GRYFINO_SOBIERADZ Lokalizacja instalacji radiokomunikacyjnej
----------------	--

Sprawozdanie z badań bez pisemnej zgody laboratorium nie może być powielane inaczej niż w całości.
Wynik przedstawione w niniejszym sprawozdaniu odnoszą się wyłącznie do badanego obiektu i do warunków i konfiguracji urządzeń w dniu wykonywania pomiarów.

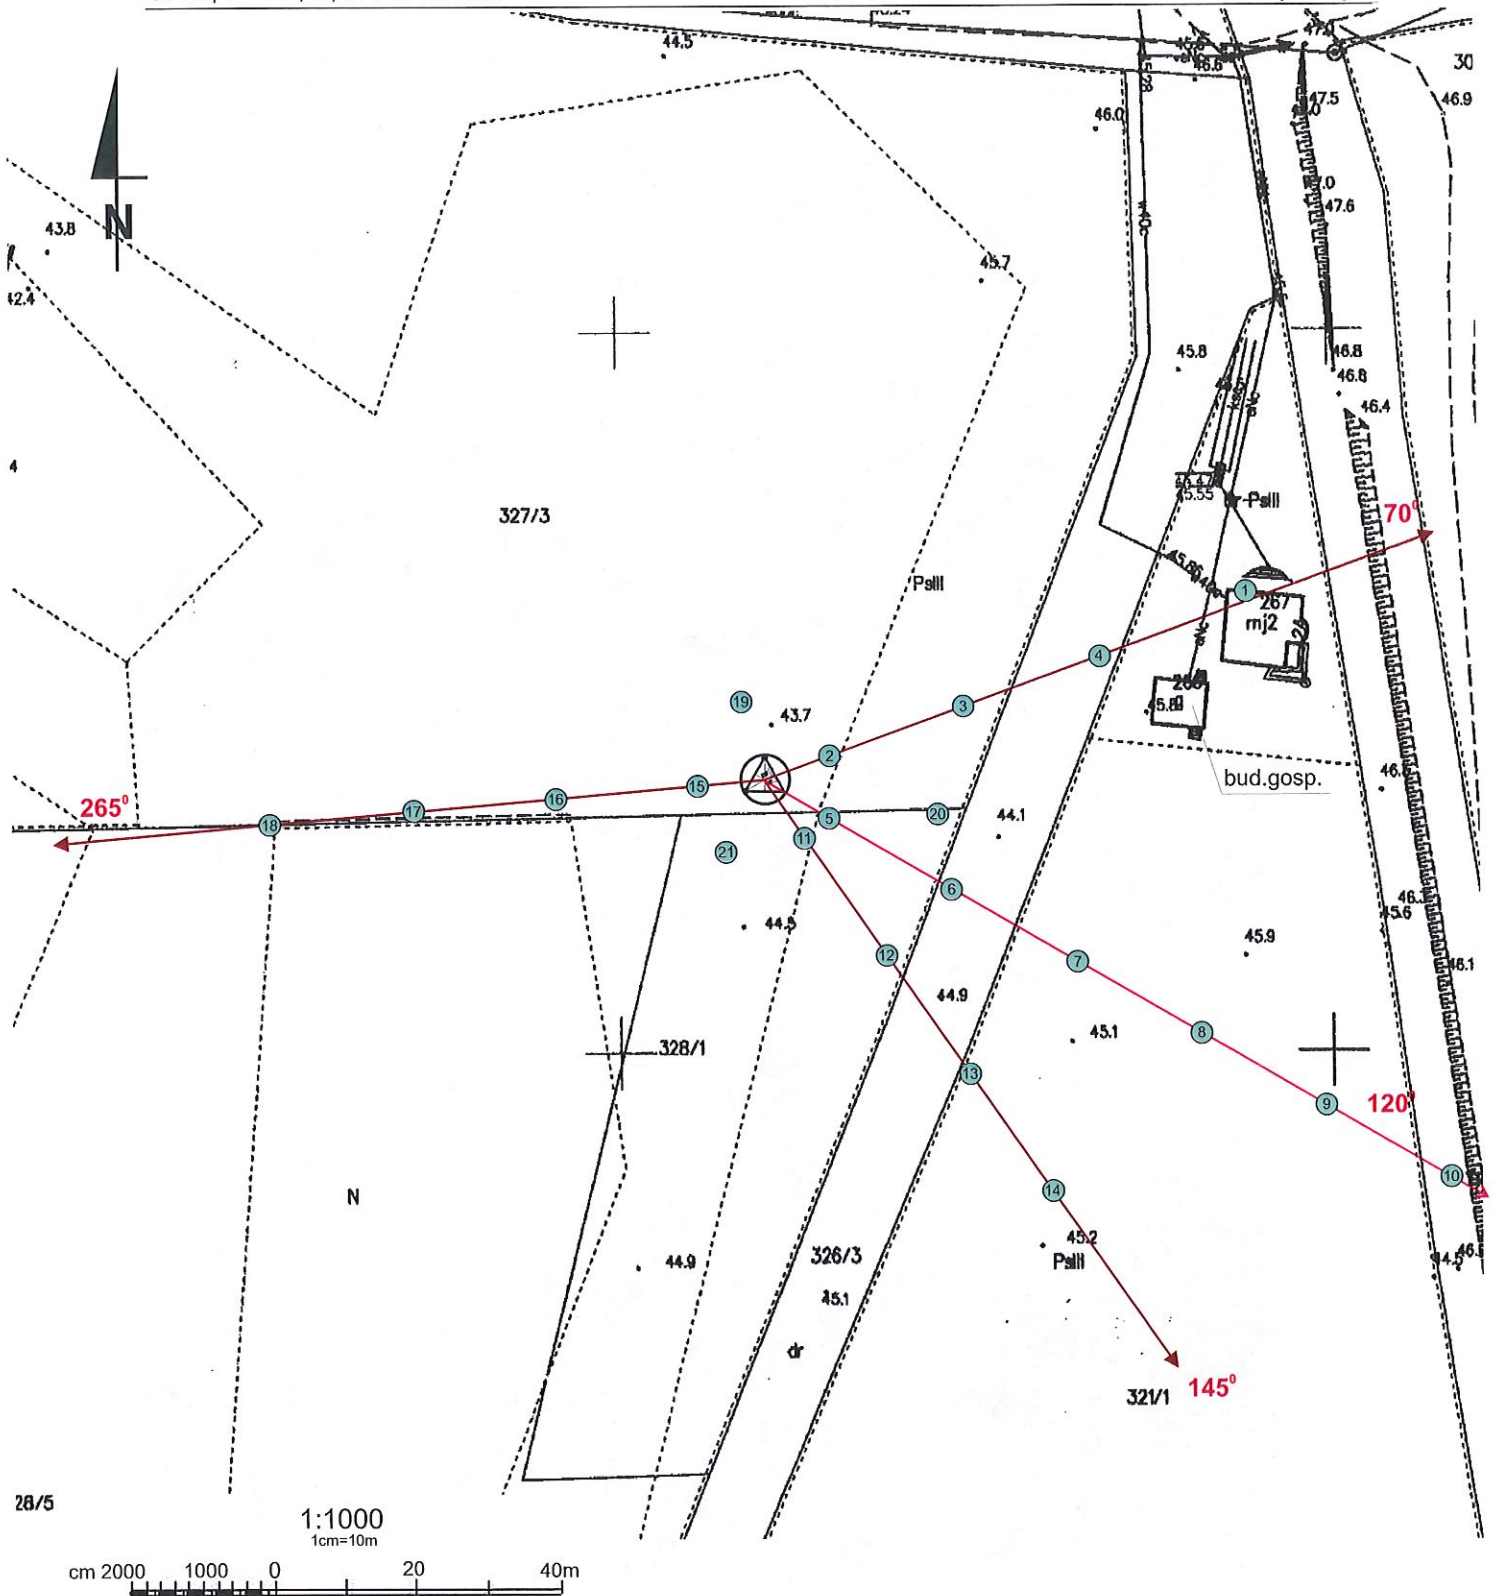

Załącznik nr 2	INSTALACJA RADIOKOMUNIKACYJNA T-Mobile Polska S.A. 44613 (73534N!) PSZ_GRYFINO_SOBIERADZ Usytuowanie pionów pomiarowych w otoczeniu instalacji radiokomunikacyjnej						
SKALA 1:1000	Legenda: <table style="display: inline-table; vertical-align: middle;"> <tr> <td style="text-align: center;">⊗</td> <td style="text-align: center;">→</td> <td style="text-align: center;">→</td> </tr> <tr> <td style="text-align: center;">Pion pomiarowy</td> <td style="text-align: center;">Kierunek oddziaływania anten sektorowych</td> <td style="text-align: center;">Kierunek oddziaływania anten radioliniowych</td> </tr> </table>	⊗	→	→	Pion pomiarowy	Kierunek oddziaływania anten sektorowych	Kierunek oddziaływania anten radioliniowych
⊗	→	→					
Pion pomiarowy	Kierunek oddziaływania anten sektorowych	Kierunek oddziaływania anten radioliniowych					

Sprawozdanie z badań bez pisemnej zgody laboratorium nie może być powielane inaczej niż w całości.
Wynik przedstawione w niniejszym sprawozdaniu odnoszą się wyłącznie do badanego obiektu i do warunków i konfiguracji urządzeń w dniu wykonywania pomiarów.

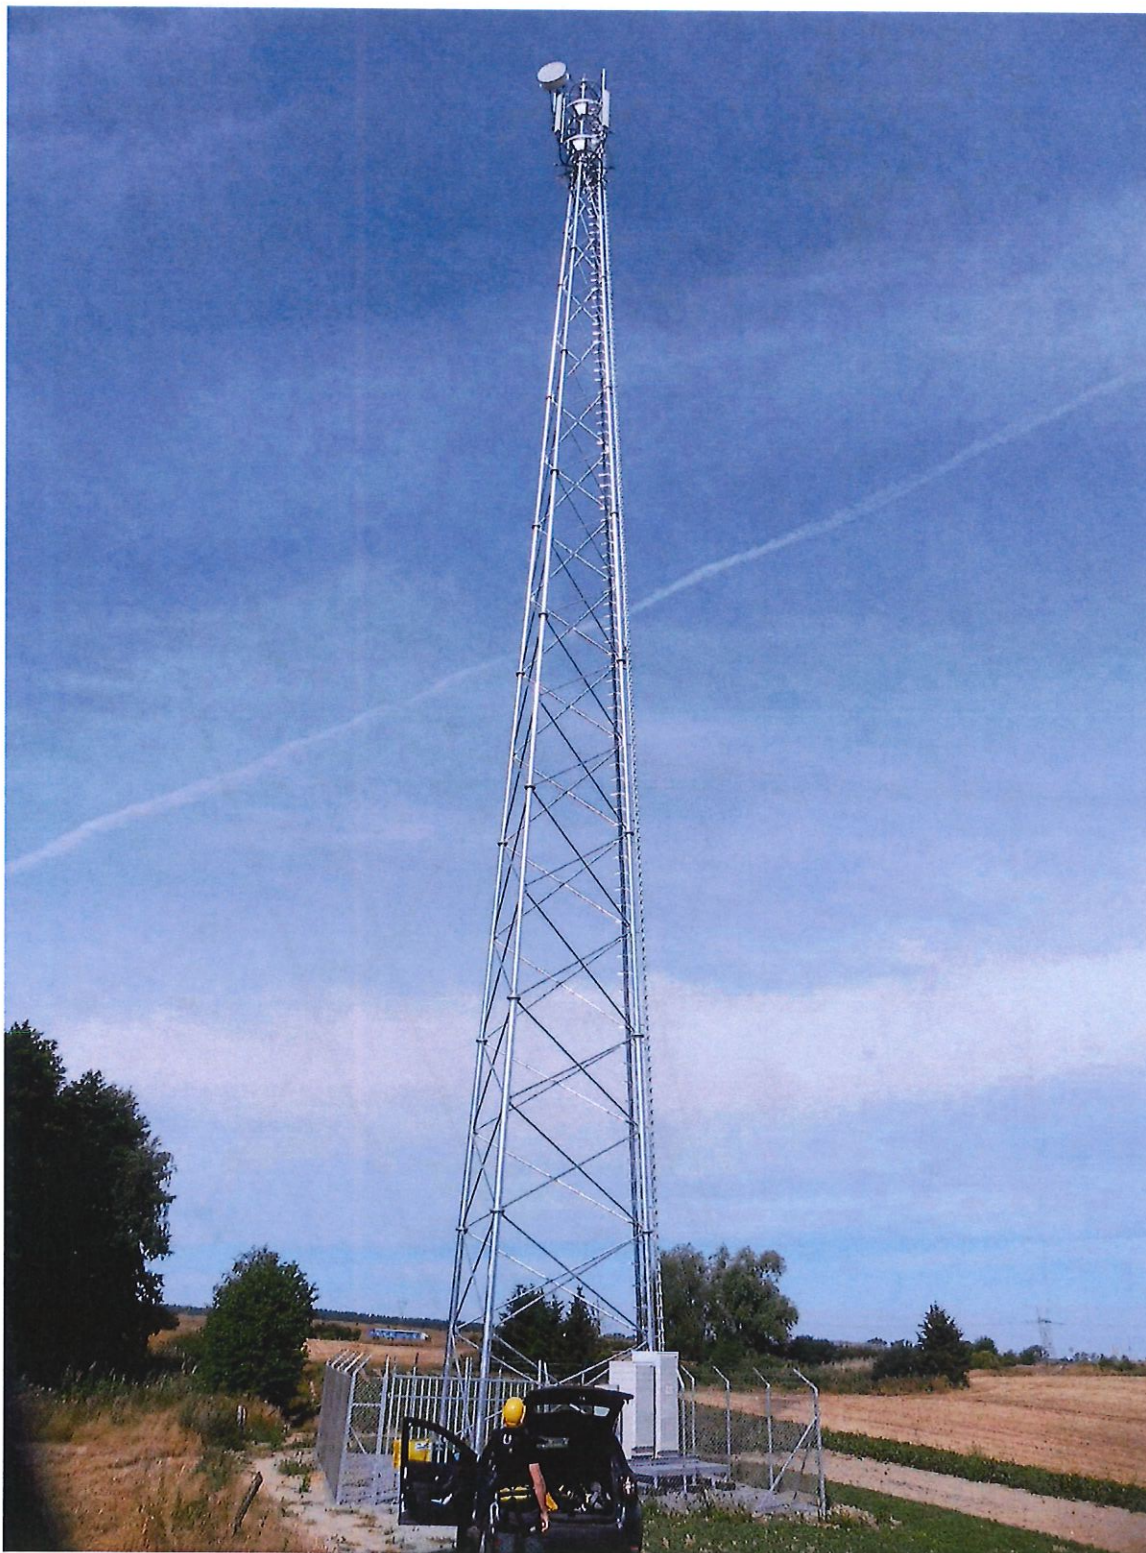

Załącznik nr 3

INSTALACJA RADIOKOMUNIKACYJNA T-Mobile Polska S.A. 44613 (73534N!) PSZ_GRYFINO_SOBIERADZ

Zdjęcia instalacji radiokomunikacyjnej

Sprawozdanie z badań bez pisemnej zgody laboratorium nie może być powielane inaczej niż w całości.
Wynik przedstawione w niniejszym sprawozdaniu odnoszą się wyłącznie do badanego obiektu i do warunków i konfiguracji urządzeń w dniu wykonywania pomiarów.